


RZUT PARTERU
skala 1:50

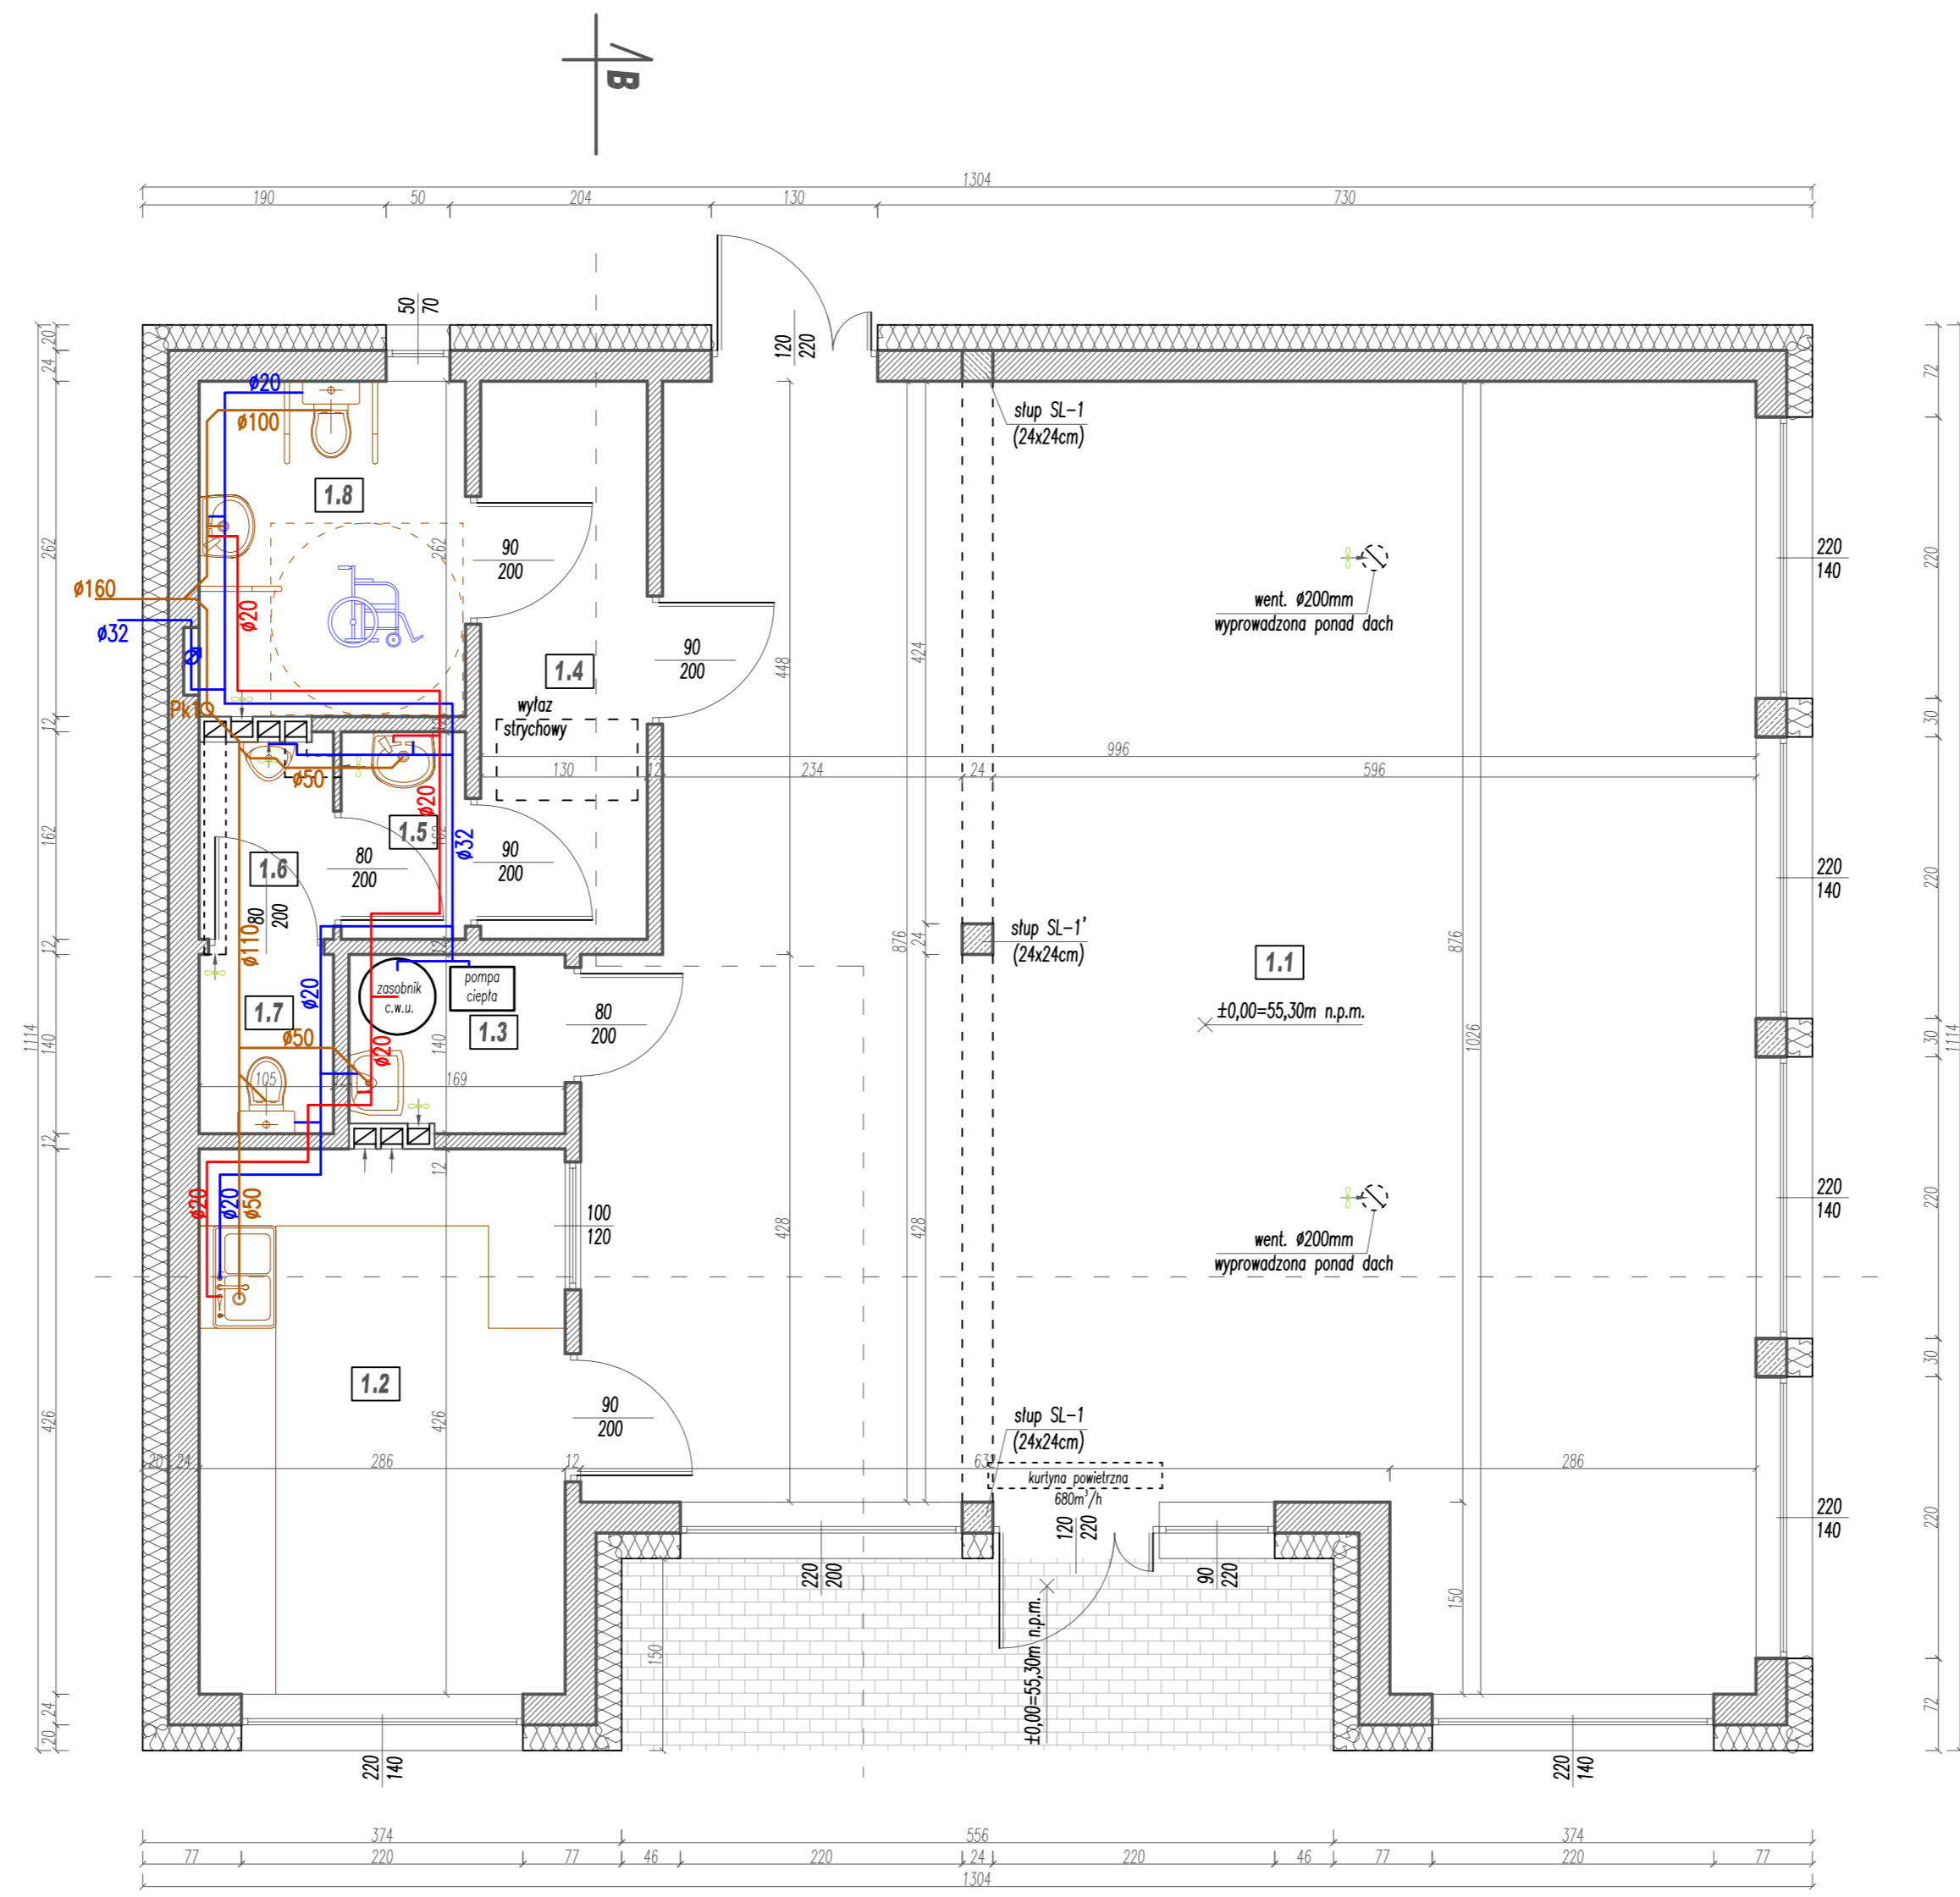

ZESTAWIENIE POWIERZCHNI UŻYTKOWEJ

nazwa pom.	nr	powierzchnia	posadzka
sala świetlicy	1.1	81,80	gres
pom. socjalne	1.2	12,18	gres
pom. porządkowe	1.3	2,30	gres
korytarz	1.4	5,65	gres
przedsiönek WC	1.5	1,55	gres
WC męskie	1.6	1,60	gres
WC męskie	1.7	1,45	gres
WC damskie + NN	1.8	5,40	gres
Σ		111,93	m²

Legenda:

- Pk1 — pion kanalizacyjny i jego numer,
- — instalacja kanalizacji sanitarnej,
- — instalacja wody ciepłej,
- — instalacja wody zimnej,
- Ø20 — średnice przewodów
- Ø32
- Ø50

BUDOWA BUDYNKU ŚWIETLICY WIEJSKIEJ		
Investor: Gmina Braniewo ul. Moniuszki 5, 14-500 Braniewo	Data: 04.2022	branża: sanitarna
Instalacja wody zimnej, wody ciepłej i kanalizacji sanitarnej	Projektował: mgr inż. Krzysztof Sobieski opr. nr WM/0156/PWOS/15	Nr rys S1