


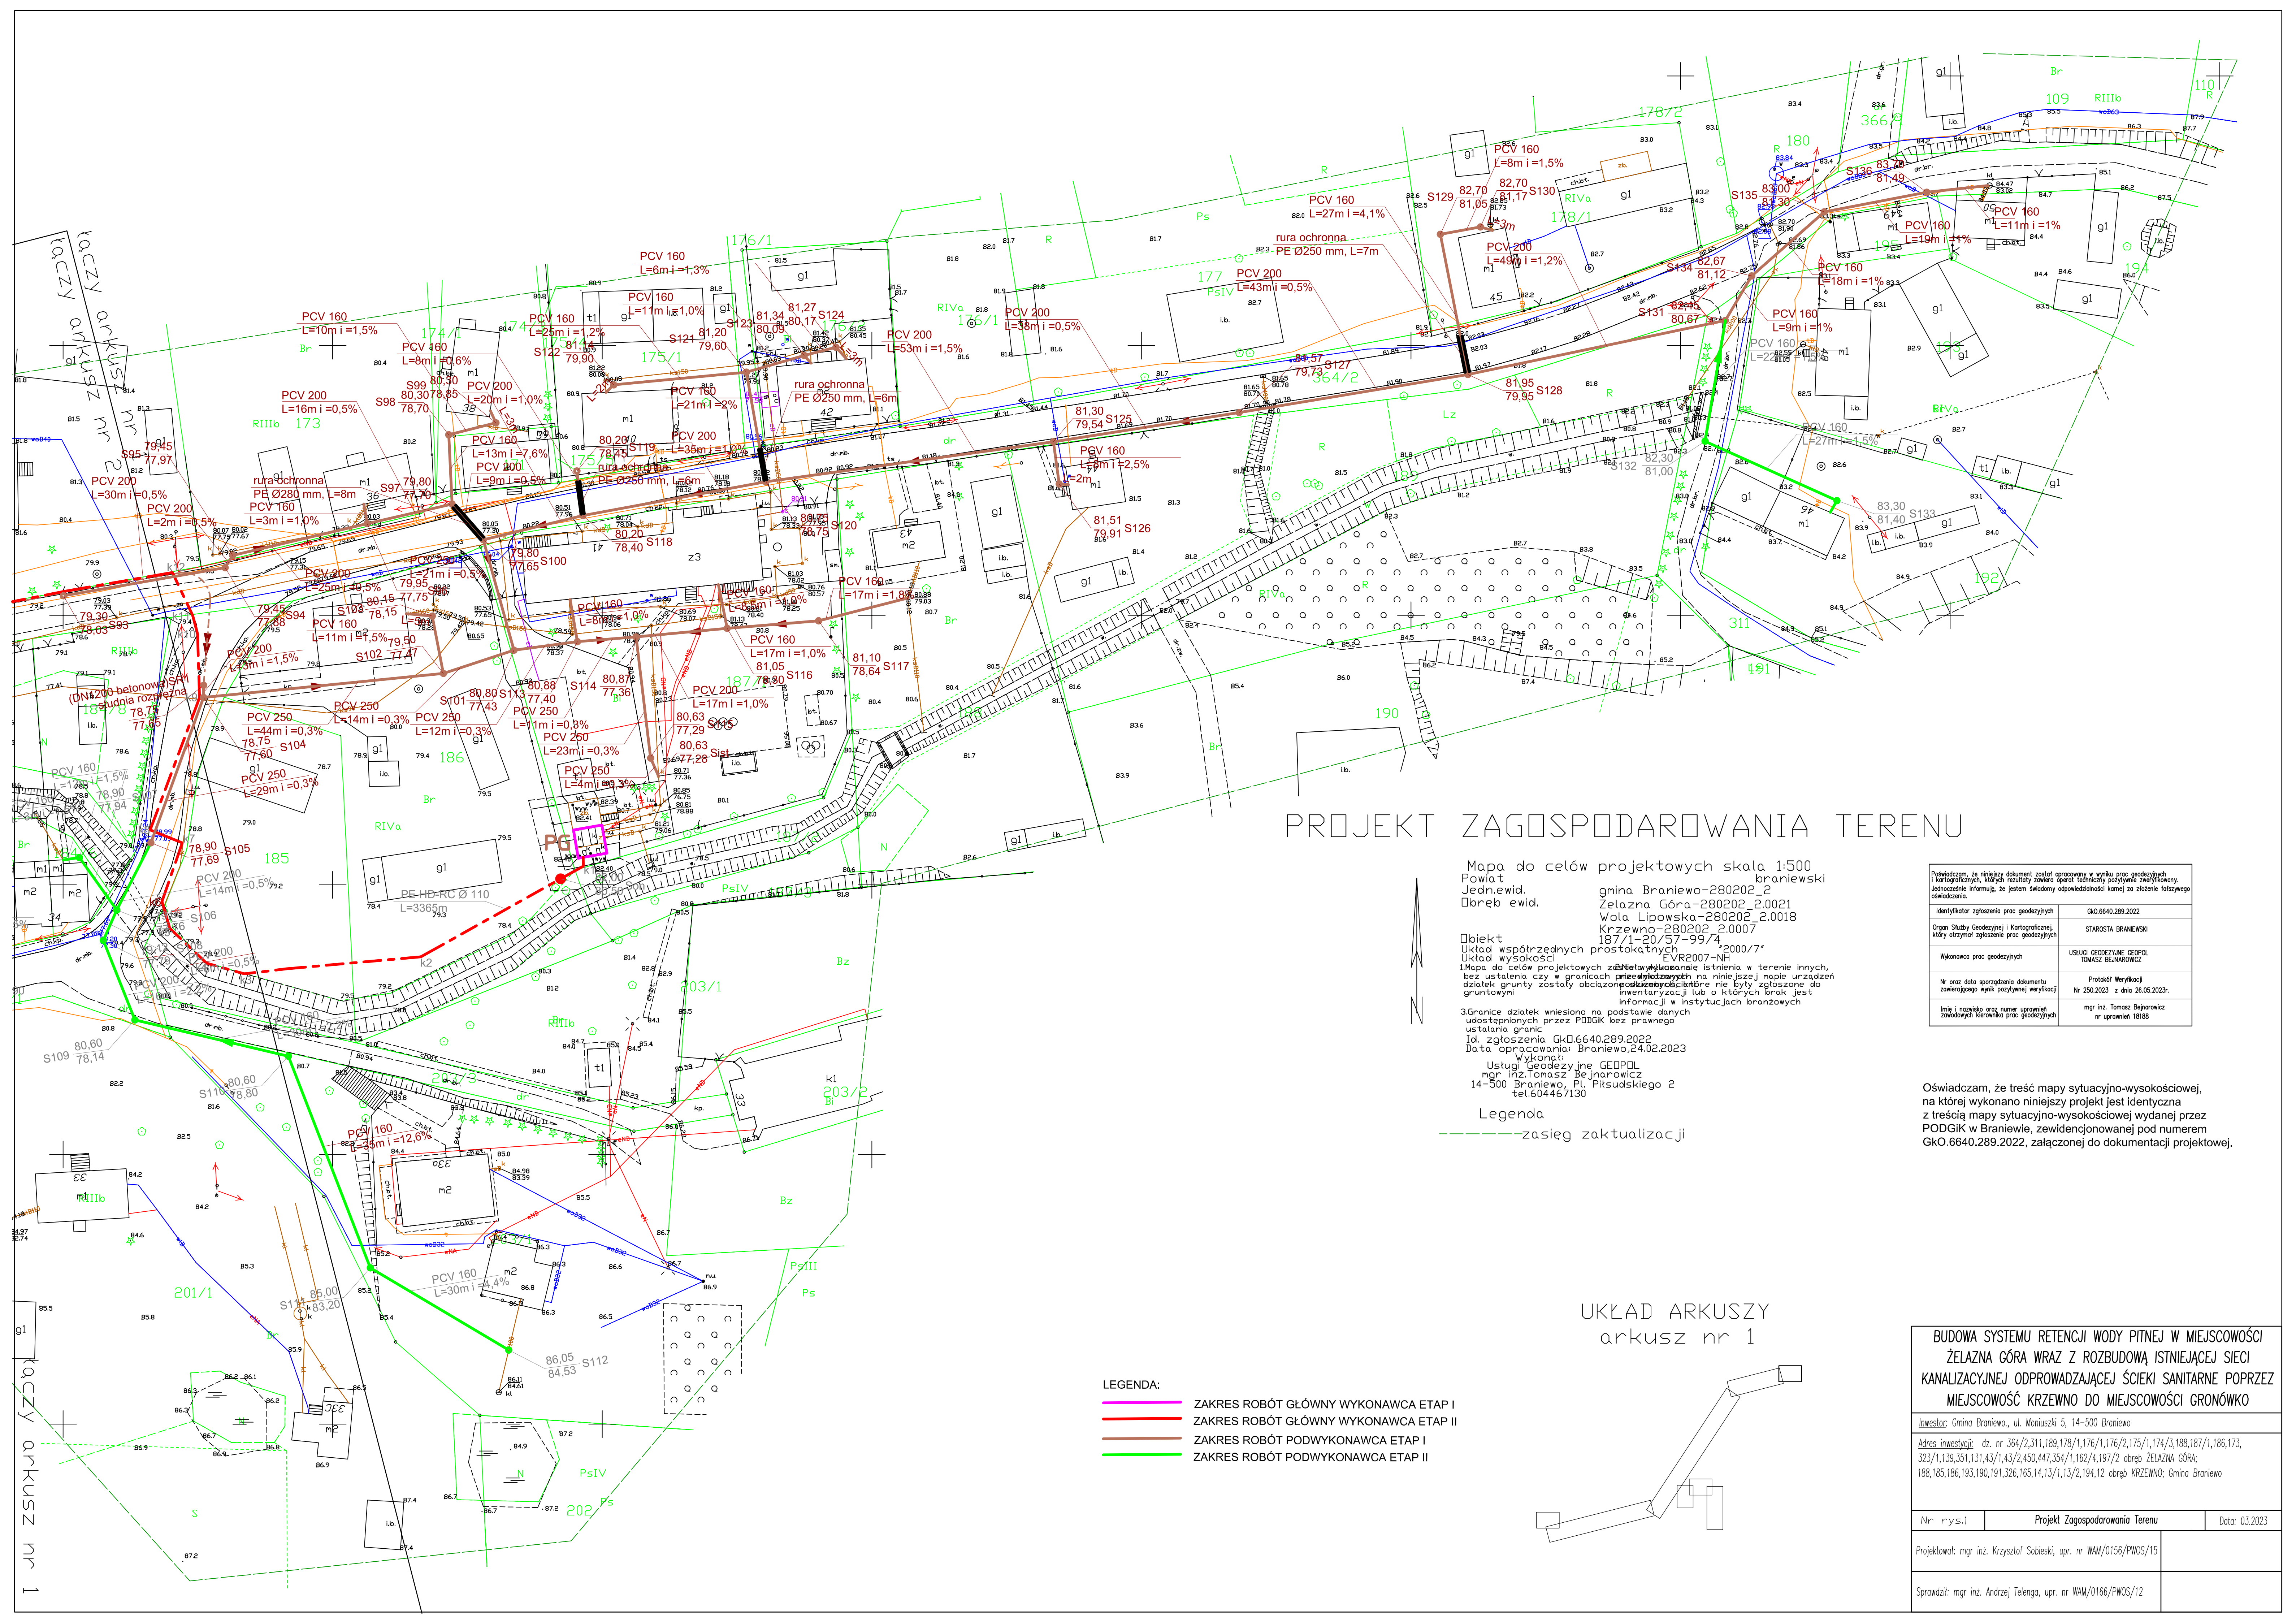

PROJEKT ZAGOSPODAROWANIA TERENU

Mapa do celów projektowych skala 1:500
Powiat braniewski
Jedn.ewid. gmina Braniewo-280202_2
Dobręb ewid. Żelazna Góra-280202_2.0021
Wola Lipowska-280202_2.0018
Krzewno-280202_2.0007
187/1-20/57-99/4
LVR2007-NH
Układ współrzędnych prostokątnych
Układ wysokości 1985
1. Mapa do celów projektowych z zastrzeżeniem istnienia w terenie innych, bez ustalenia czy w granicach planowanych na niniejszej mapie urządzeń działek gruntu zostały obciążone podziałem nie były zgłoszone do inwentaryzacji lub o których braku jest informacji w instytucjach branżowych
3. Granice działek wniesiono na podstawie danych udostępnionych przez PODGIK bez prawnego ustalenia granic
Id. zgłoszenia GkD.6640.289.2022
Data opracowania: Braniewo, 24.02.2023
Wykonali:
mgr inż. Tomasz Bejnarowicz
14-500 Braniewo, Pl. Pilsudskiego 2
tel. 604467130

Legenda
- - - - - zasięg zaktualizacji

- LEGENDA:
- ZAKRES ROBÓT GŁÓWNY WYKONAWCA ETAP I
 - ZAKRES ROBÓT GŁÓWNY WYKONAWCA ETAP II
 - ZAKRES ROBÓT PODWYKONAWCA ETAP I
 - ZAKRES ROBÓT PODWYKONAWCA ETAP II

UKŁAD ARKUSZY
arkusz nr 1

Předkladám, že niniejszy dokument został opracowany w wyniku prac geodezyjnych i kartograficznych, które miały na celu wyznaczenie granic nieruchomości. Jednocześnie informuję, że jestem świadomy odpowiedzialności karnej za złożenie fałszywego oświadczenia.	
Identyfikator zgłoszenia prac geodezyjnych	GkD.6640.289.2022
Organ Służby Geodezyjnej i Kartograficznej, który otrzymał zgłoszenie prac geodezyjnych	STAROSTA BRANIEWSKI
Wykonawca prac geodezyjnych	USŁUGA GEODEZYJNE GEOPOL TOMASZ BEJNAROWICZ
Nr oraz data sporządzenia dokumentu zawierającego wynik pozytywny weryfikacji	Protokół Weryfikacji Nr 250.2023 z dnia 26.05.2023r.
Imię i nazwisko oraz numer uprawnień zawodowych kierownika prac geodezyjnych	mgr inż. Tomasz Bejnarowicz nr uprawnień 18188

Oświadczam, że treść mapy sytuacyjno-wysokościowej, na której wykonano niniejszy projekt jest identyczna z treścią mapy sytuacyjno-wysokościowej wydanej przez PODGIK w Braniewie, zewidencjonowanej pod numerem GkD.6640.289.2022, załączonej do dokumentacji projektowej.

BUDOWA SYSTEMU RETENCJI WODY PITNEJ W MIEJSCOWOŚCI ŻELAZNA GÓRA WRAZ Z ROZBUDOWĄ ISTNIEJĄCEJ SIECI KANALIZACYJNEJ ODPROWADZAJĄCEJ ŚCIEKI SANITARNE POPRZEC MIEJSCOWOŚCI KRZEWNO DO MIEJSCOWOŚCI GRONÓWKO		
Inwestor: Gmina Braniewo, ul. Moniuszki 5, 14-500 Braniewo		
Adres inwestycji: dz. nr 364/2,311,189,178/1,176/1,176/2,175/1,174/3,188,187/1,186,173, 323/1,139,351,131,43/1,43/2,450,447,354/1,162/4,197/2 obręb ŻELAZNA GÓRA; 188,185,186,193,190,191,326,165,14,13/1,113/2,194,12 obręb KRZEWNO; Gmina Braniewo		
Nr rys.1	Projekt Zagospodarowania Terenu	Data: 03.2023
Projektował: mgr inż. Krzysztof Sobieski, upr. nr WAM/0156/PWOS/15		
Sprawdził: mgr inż. Andrzej Telenga, upr. nr WAM/0166/PWOS/12		