




Projekt Zagospodarowania Terenu
skala 1:1000

[illegible]

Populacja, w której miały miejsce całkowicie przypadkowe wystrzelenie i karanie śmiercią, jest jednym z nielicznych całkowicie losowych przypadków zidentyfikowania informacji, że istnieją niezależnie od informacji, że istnieją niezależnie od informacji, że istnieją	GD4445342000
Identyfikacja informacji, że istnieją niezależnie od informacji, że istnieją niezależnie od informacji, że istnieją	STINGETA BRANCO
Wykazanie informacji, że istnieją niezależnie od informacji, że istnieją niezależnie od informacji, że istnieją	USLEK GEFERIANE TOMASZ BRANCO
Wykazanie informacji, że istnieją niezależnie od informacji, że istnieją niezależnie od informacji, że istnieją	Przedmiotowy Wykazanie niezależnie od informacji, że istnieją niezależnie od informacji, że istnieją
Wykazanie informacji, że istnieją niezależnie od informacji, że istnieją niezależnie od informacji, że istnieją	Przedmiotowy Wykazanie niezależnie od informacji, że istnieją niezależnie od informacji, że istnieją

UKŁAD ARKUSZ
arkusz nr

BUDOWA SIECI KANALIZACJI SANITARNEJ Z PRZYŁĄCZAMI W MIEJSCOWOŚCI KLEJNOWO		
Inwestor: PERG, Moleczyno2A, 14-500 Braniewo		
Adres inwestycji: dz nr 78, 104, 122/1, 122/2, 71, 58, 32, 76, 102, 40, 51/2, 56, 55/1, 55/2, 54, 51/1, 71, 67, 72, 71/1, 44, 44, 66/3 obręb KLEJNOWO, dz nr 28/1, 28/2, 73 obręb PODCIEŻE, Dźmierz Braniewo		
Nr rys.:	Projekt Zagospodarowania Terenu:	Data: 12.2025
Projektant: mgr inż. Krzysztof Sobiecki, upr. nr INM/10155/PWOS/15		
Sprawdził: mgr inż. Andrzej Telengus, upr. nr INM/10166/PWOS/12		