


RZUT PARTERU
skala 1:50

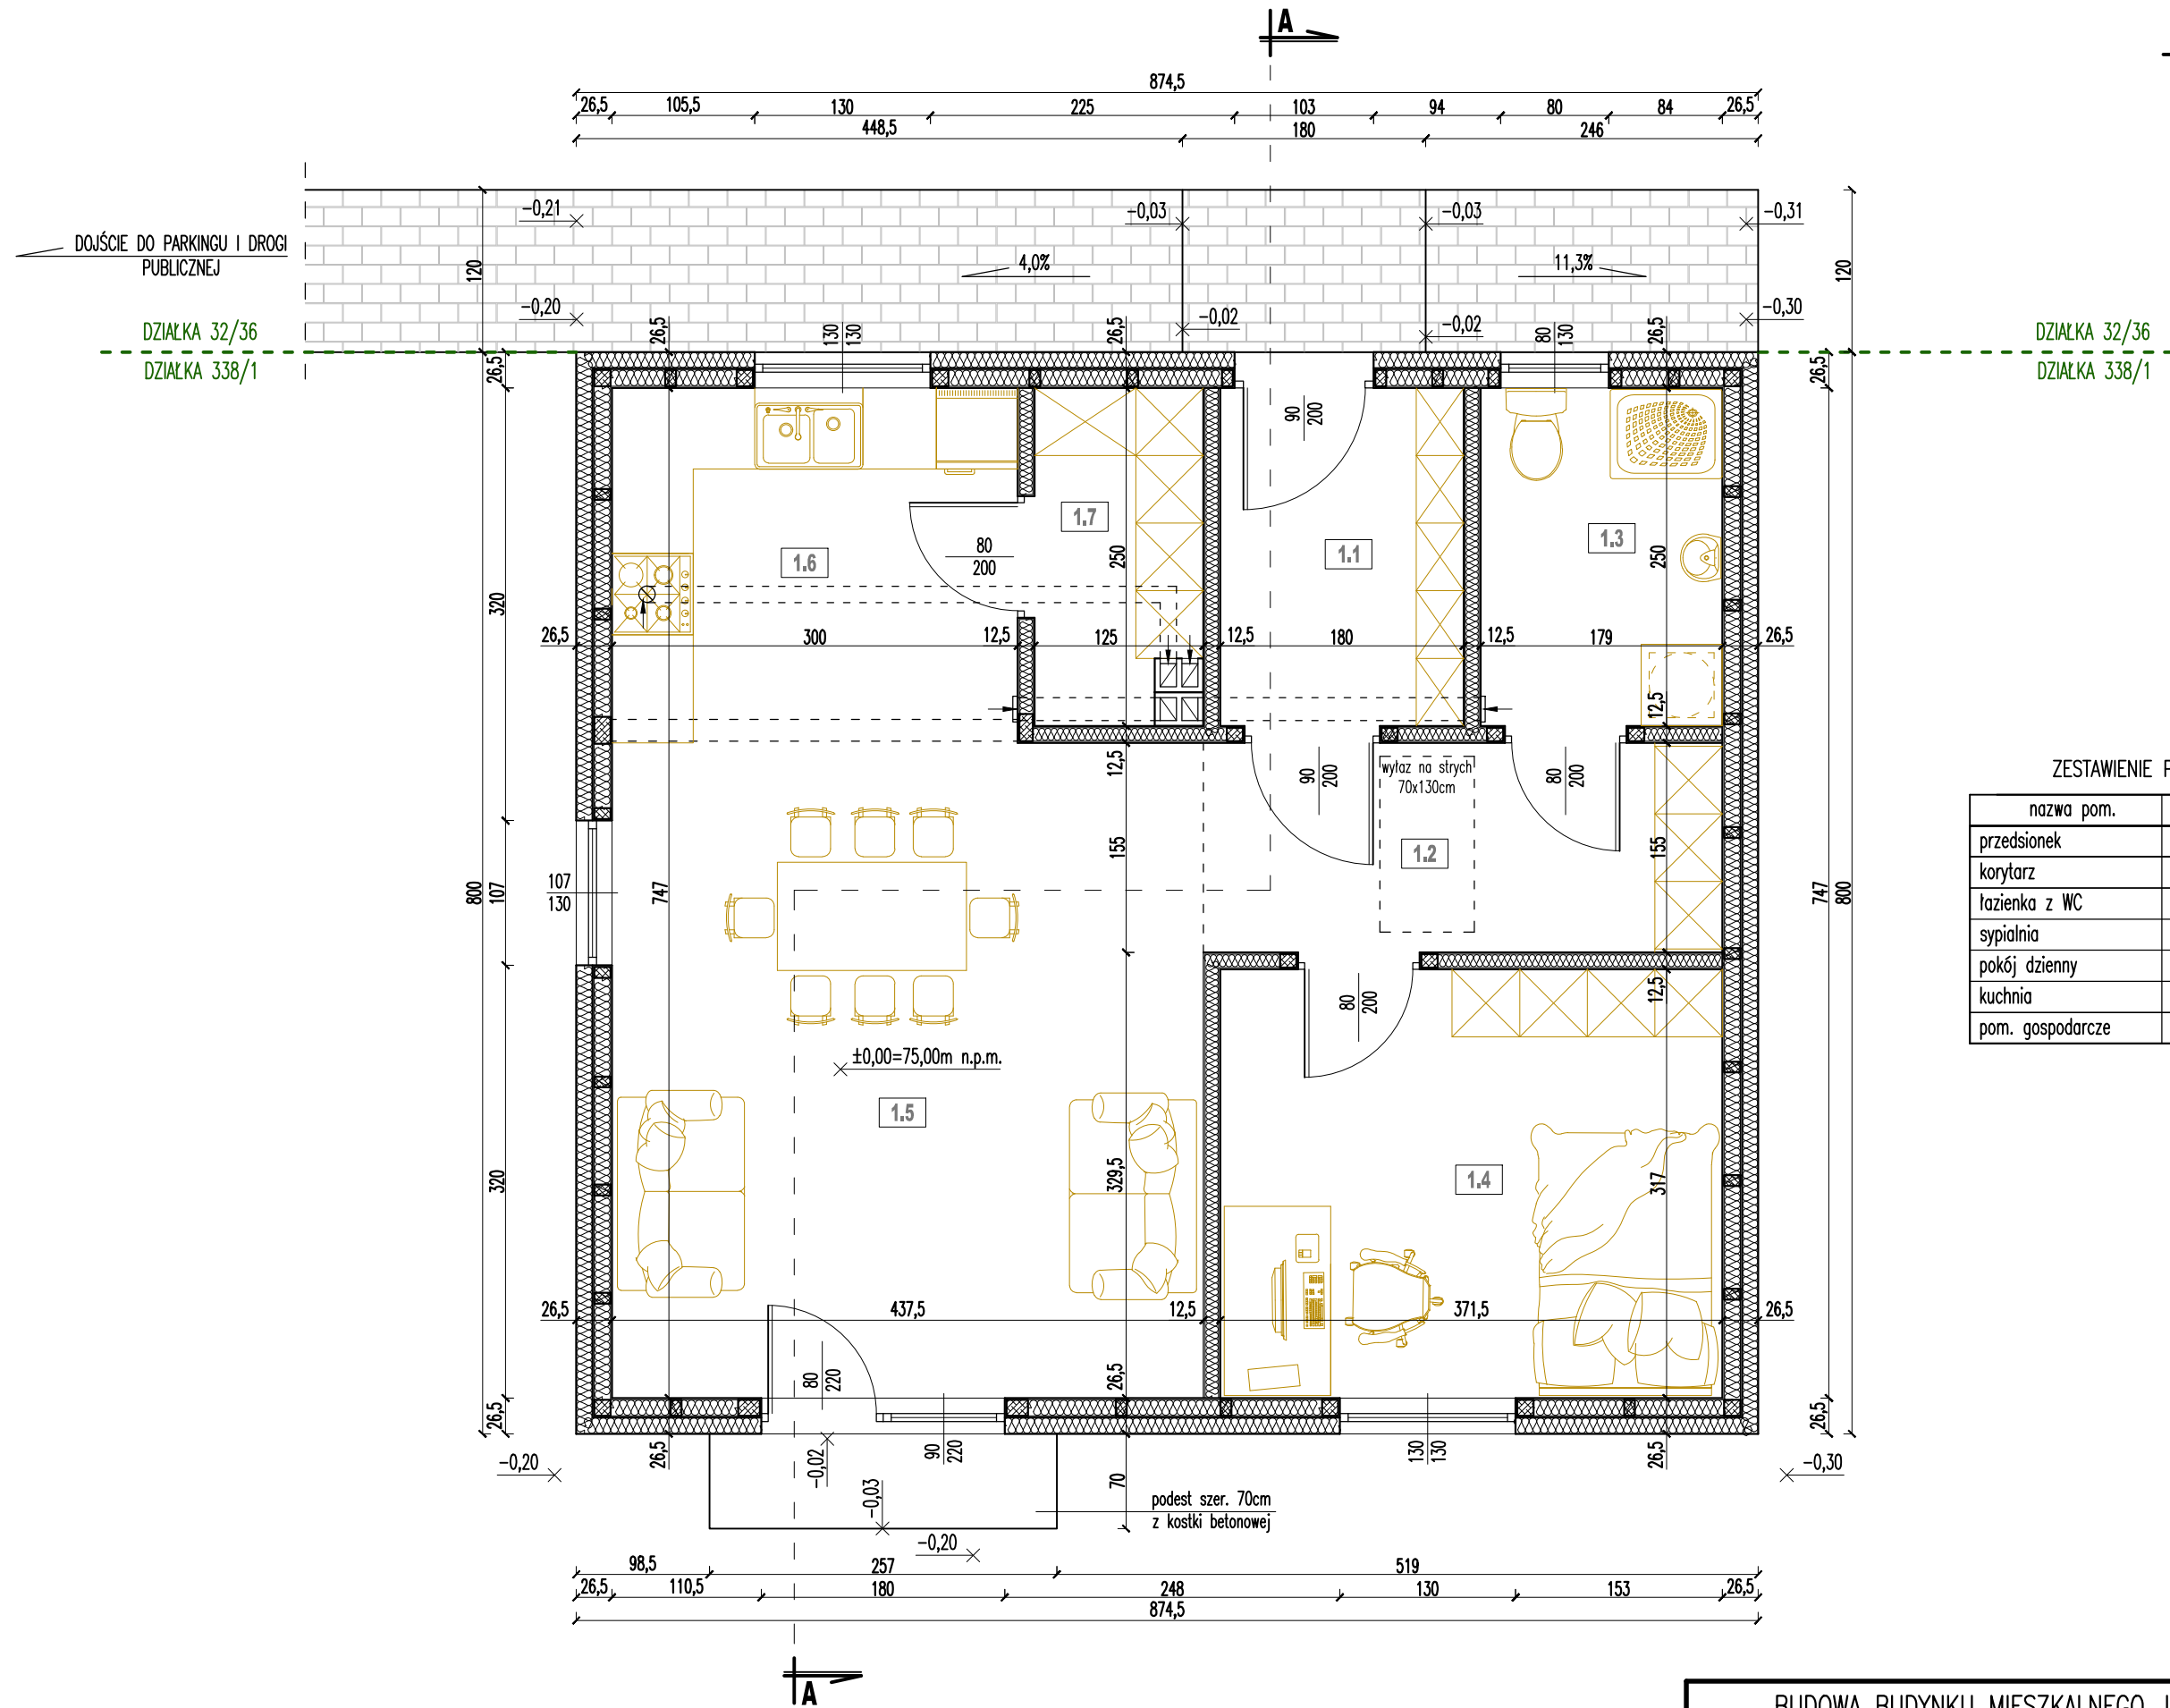

BUDOWA BUDYNKU MIESZKALNEGO JEDNORODZINNEGO			
Tytuł rysunku: Rzut parteru		Nr rys.: A.1	skala 1:50
Proj. arch.: mgr inż. arch. Kamil Kryger upr. nr 11/WMOKK/2022		data: 06.2026	