


PROJEKT ZAGOSPODAROWANIA TERENU
skala 1:500

Inwestor: Gmina Braniewo, ul. Moniuszki 5, 14-500 Braniewo
Adres inwestycji: Lipowina, 14-500 Braniewo, dz. nr 338/1 i 32/36 obr. Wola Lipowska

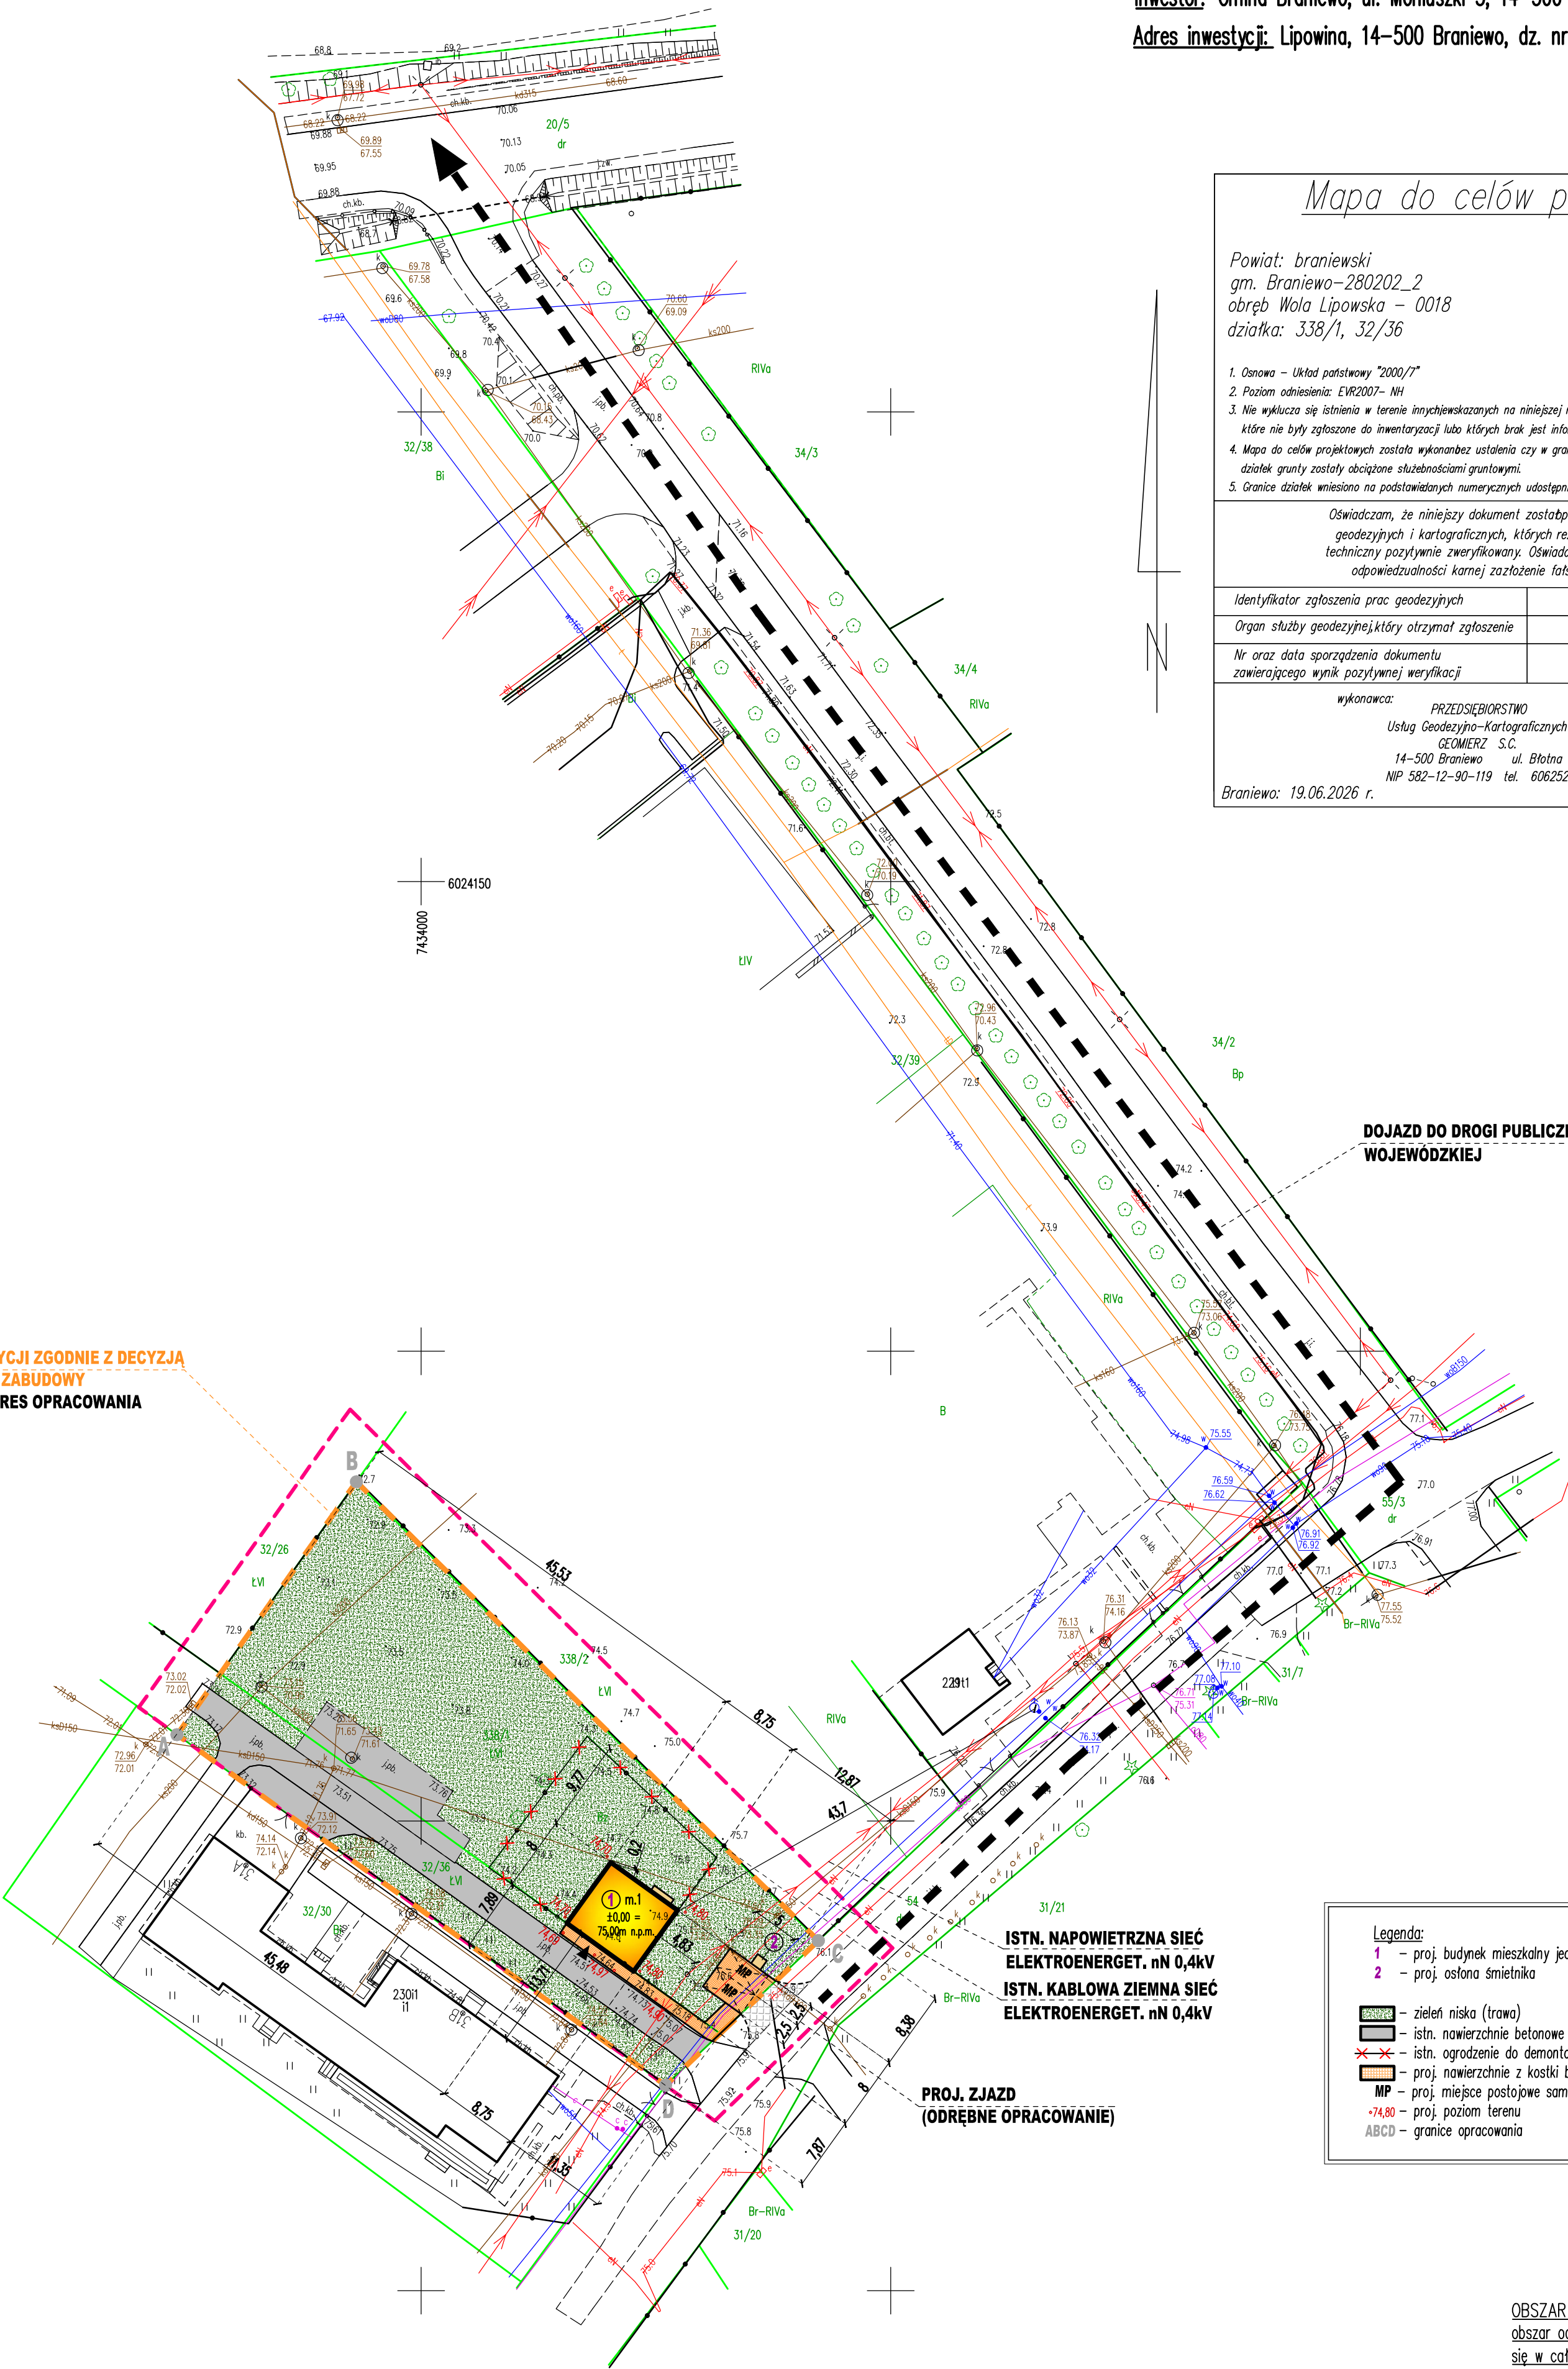

Mapa do celów projektowych

Skala 1:500

Powiat: braniewski
gm. Braniewo-280202_2
obręb Wola Lipowska - 0018
działka: 338/1, 32/36

zakres opracowania mapy oznaczono:

1. Osnowa - Układ państwowy "2000/17"
2. Pismo odwołania: EVR2007- NH
3. Nie wykazano istnienia w terenie innych obiektów na niniejszej mapie urządzeniowych,
które nie były zgłoszone do inwentaryzacji lub których brak jest informacji wstępujących branżowych.
4. Mapa do celów projektowych została wykonana bez ustalenia czy w granicach przedmiotowych
działek gruntu zostały obciążone służebnościami gruntowymi.
5. Granice działek wniesiono na podstawie danych numerycznych udostępnionych przez PODOGK

Oświadczam, że niniejszy dokument został opracowany w wyniku prac
geodezyjnych i kartograficznych, których rezultat zawiera operat
techniczny pozytywnie zweryfikowany. Oświadczam, że jestem świadomy
odpowiedzialności karnej założenia fałszywego oświadczenia.

Identyfikator zgłoszenia prac geodezyjnych
Organ służby geodezyjnej, który otrzymał zgłoszenie
Nr oraz data sporządzenia dokumentu
zawierającego wynik pozytywnej weryfikacji

GK.6640.291.2026
Starosta Braniewski
Protokół weryfikacji
nr 285.2026 z dnia 18.06.2026 r.

wykonawca:
PRZEDSIĘBIORSTWO
Usług Geodezyjno-Kartograficznych
GEOMIERZ S.C.
14-500 Braniewo ul. Błotna 21
NIP 582-12-90-119 tel. 606252041
Braniewo: 19.06.2026 r.

GEODETA UPRAWNIONY
Jan Białkowski
(upr.nr 9033)

TEREN INWESTYCJI ZGODNIE Z DECYZJĄ
O WARUNKACH ZABUDOWY
(1832m²) = ZAKRES OPRACOWANIA

DOJAZD DO DROGI PUBLICZNEJ
WOJEWÓDZKIEJ

ISTN. NAWIETRZNA SIEĆ
ELEKTROENERGET. nN 0,4kV
ISTN. KABLOWA ZIEMNA SIEĆ
ELEKTROENERGET. nN 0,4kV

PROJ. ZJAZD
(ODRĘBNE OPRACOWANIE)

Legenda:

1 - proj. budynek mieszkalny jednorodzinny
2 - proj. osłona śmietnika

zieleń niska (trawa)

istn. nawierzchnie betonowe

istn. ogrodzenie do demontażu

proj. nawierzchnie z kostki betonowej

MP - proj. miejsce postojowe sam. osobowego

+74,80 - proj. poziom terenu

ABCD - granice opracowania

OBZAR ODDZIAŁYWANIA OBIEKTU:
obszar oddziaływania obiektu mieści
się w całości w granicach działek nr 338/1 i 32/36
obr. Wola Lipowska, Gmina Braniewo

BUDOWA BUDYNKU MIESZKALNEGO JEDNORODZINNEGO			
Tytuł rysunku:	Projekt zagospodarowania terenu	Nr rys.: PZT.1	skala 1:500
Proj. arch.: mgr inż. arch. Kamili Kryger upr. nr 11/MMOK/2022			data: 06.2026