


RZUT DACHU
skala 1:50

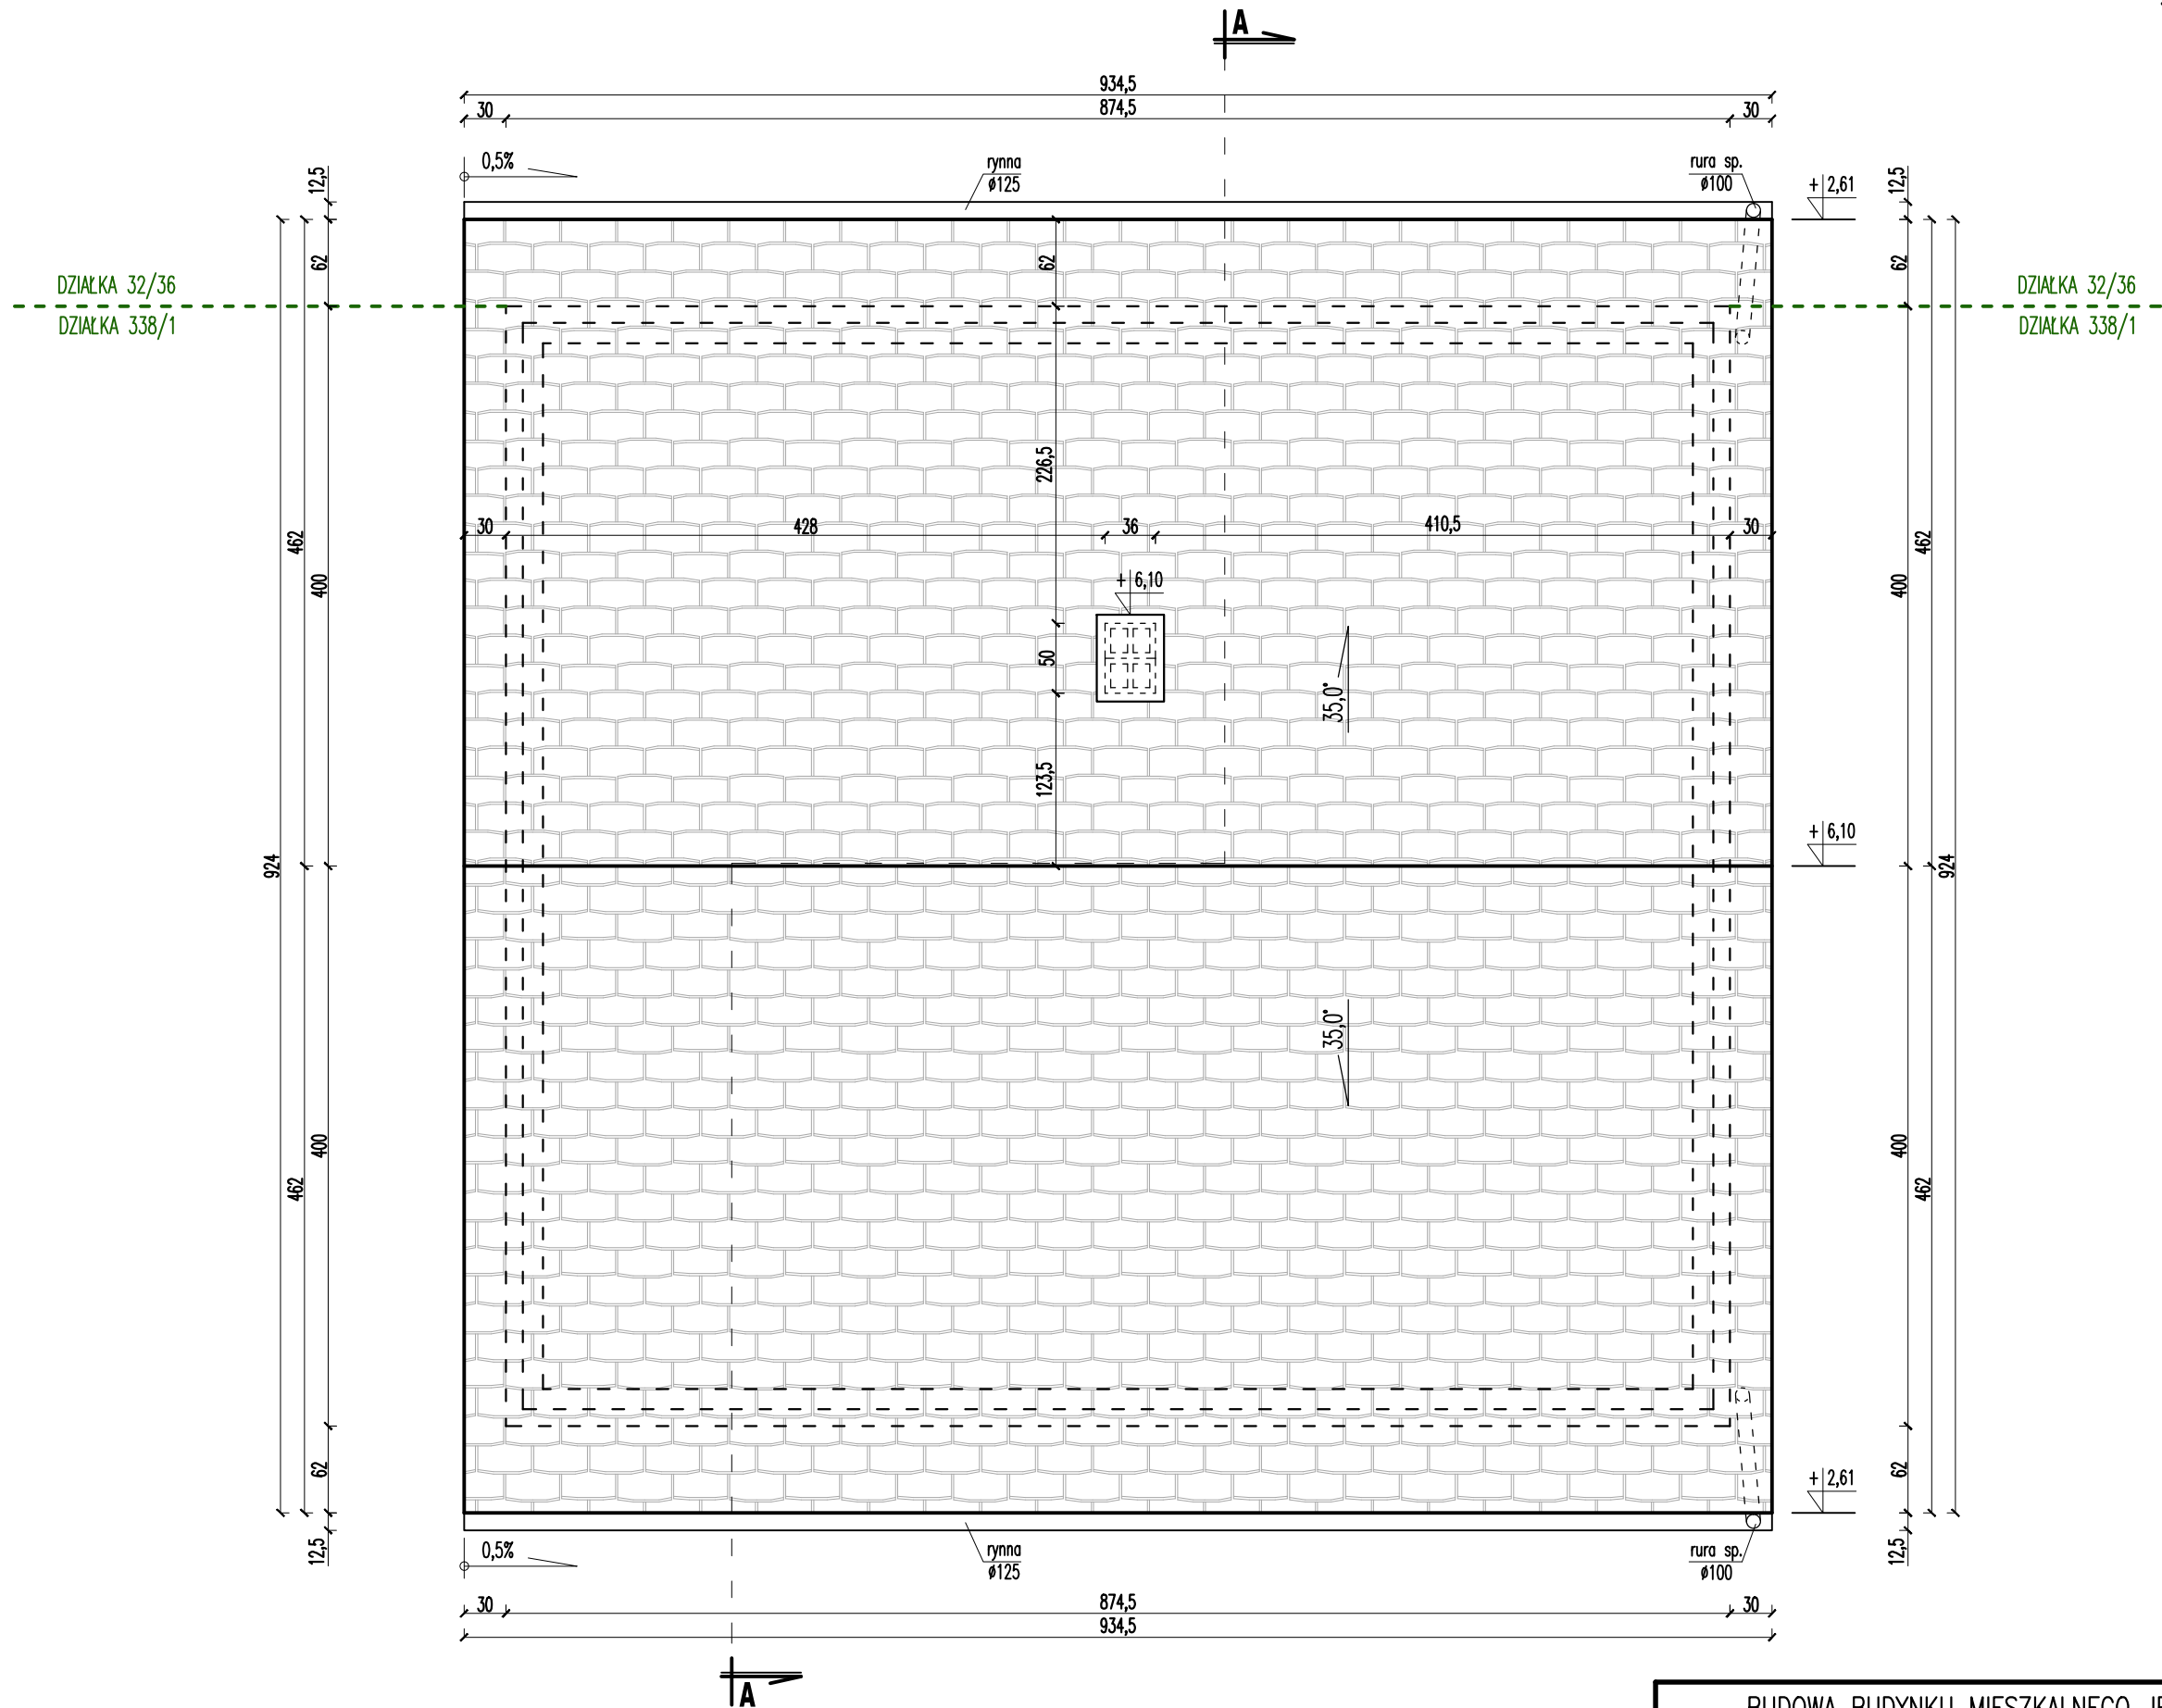

POKRYCIE DACHU: dachówki betonowe grafitowe
POWIERZCHNIA DACHU: 106,0m²

BUDOWA BUDYNKU MIESZKALNEGO JEDNORODZINNEGO				
Tytuł rysunku:		Rzut dachu	Nr rys.: A.2	skala 1:50
Proj. arch.: mgr inż. arch. Kamil Kryger upr. nr 11/WMOKK/2022				data: 06.2026