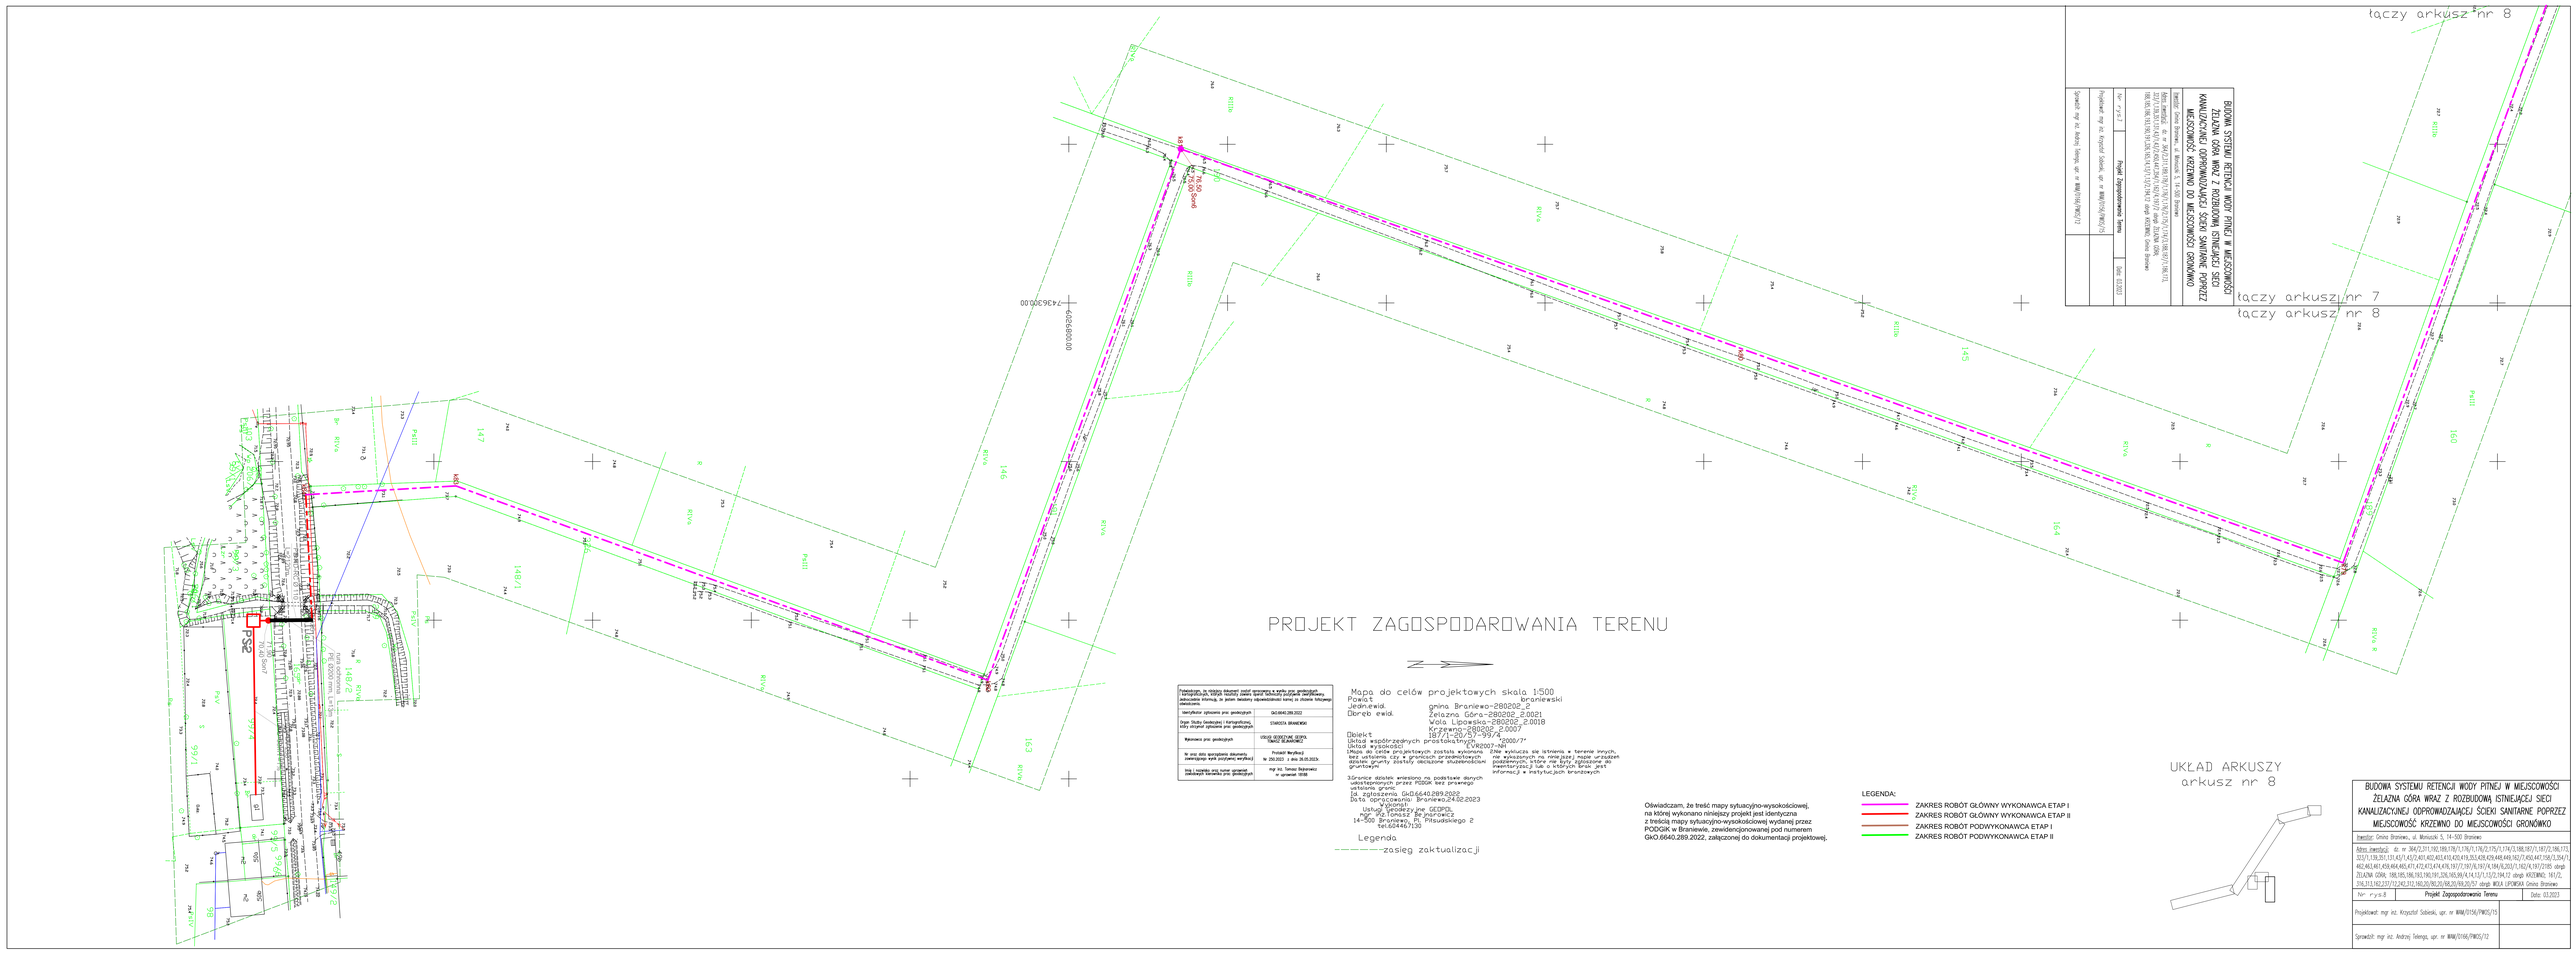
PROJEKT ZAGOSPODAROWANIA TERENU
łączy arkusz nr 8
łączy arkusz nr 7
łączy arkusz nr 8
PS2
Mapa do celów projektowych skala 1:500
Powiat: brzeziński
Jedn.ewid.: gmina Brzniewo-280208_2
Obręb ewid.: Żelazna Góra-280202_2.0021
Wola Lipowska-280202_2.0018
Krzywno-280208_2.0007
Działki: 20/57-997/4, 20/57-997/5, 2998/17
Układ współrzędnych prostokątnych: EVR2007-NH
Układ wysokości: EVRF2007-NH
Układ do celów projektowych został wykonany bez ustalenia czy w granicach przedmiotowych działek występują dobrze zbadane budowlano-gruntowe
Granice działek wrysowano na podstawie danych udostępnionych przez PODGiK bez przeprowadzenia granic
Zgłoszenia GeoDeklaracja 6640.289.2022
Data opracowania: Brzniewo,24.02.2023
Usługi Geodezyjne GEOPOL
mgr inż.Tomasz Bajerowicz
14-500 Brzniewo, ul. Mitsudskiego 2
tel.604467130
Legenda
zasięg zaktualizacji
Oświadczam, że treść mapy sytuacyjno-wysokościowej, na której wykonano niniejszy projekt jest identyczna z treścią mapy sytuacyjno-wysokościowej wydanej przez PODGiK w Brzeniewie, zewidencjonowanej pod numerem GeO.6640.289.2022, załączonej do dokumentacji projektowej.
LEGENDA:
ZAKRES ROBÓT GŁÓWNY WYKONAWCA ETAP I
ZAKRES ROBÓT GŁÓWNY WYKONAWCA ETAP II
ZAKRES ROBÓT PODWYKONAWCA ETAP I
ZAKRES ROBÓT PODWYKONAWCA ETAP II
UKŁAD ARKUSZY
arkusz nr 8
BUDOWA SYSTEMU RETENCJI WODY PITNEJ W MIEJSCOWOŚCI ŻELAZNA GÓRA WRAZ Z ROZBUDOWĄ ISTNIEJĄCEJ SIECI KANALIZACYJNEJ ODPROWADZAJĄCEJ ŚCIEKI SANITARNE POPRZEZ MIEJSCOWOŚĆ KRZEWNO DO MIEJSCOWOŚCI GRONOWO
Inwestor: Gmina Brzniewo, ul. Mickiewicza 5, 14-500 Brzniewo
Adres inwestycji: dz. nr 364/21,191,192,189,178/1,178/7,178/2,175/1,174/2,188,187/1,187/2,186,173,333/1,139,201,131,43/1,43/2,401,402,403,410,420,419,353,428,429,448,449,362/7,450,447,156/3,354/1,402,463,461,459,464,465,451,472,473,474,476,197/7,197/8,197/4,194/6,203/1,362/4,197/2185- obręb ŻELAZNA GÓRA; 188,185,186,193,190,191,326,165,89/4,14,13/1,13/2,194,12 obręb KRZEWNO; 161/2, 316,313,142,237/1,242,312,160,20/80,20/88,20/89,20/57 obręb WOLA LIPOWSKA Gmina Brzniewo
Nr rys.8 | Projekt Zagospodarowania Terenu | Data: 03.2023
Projektował: mgr inż. Krzysztof Sobieski, upr. nr WAM/0156/PWOS/15
Sprawdził: mgr inż. Andrzej Telenga, upr. nr WAM/0166/PWOS/12