PROFIL KANALIZACJI SANITARNEJ

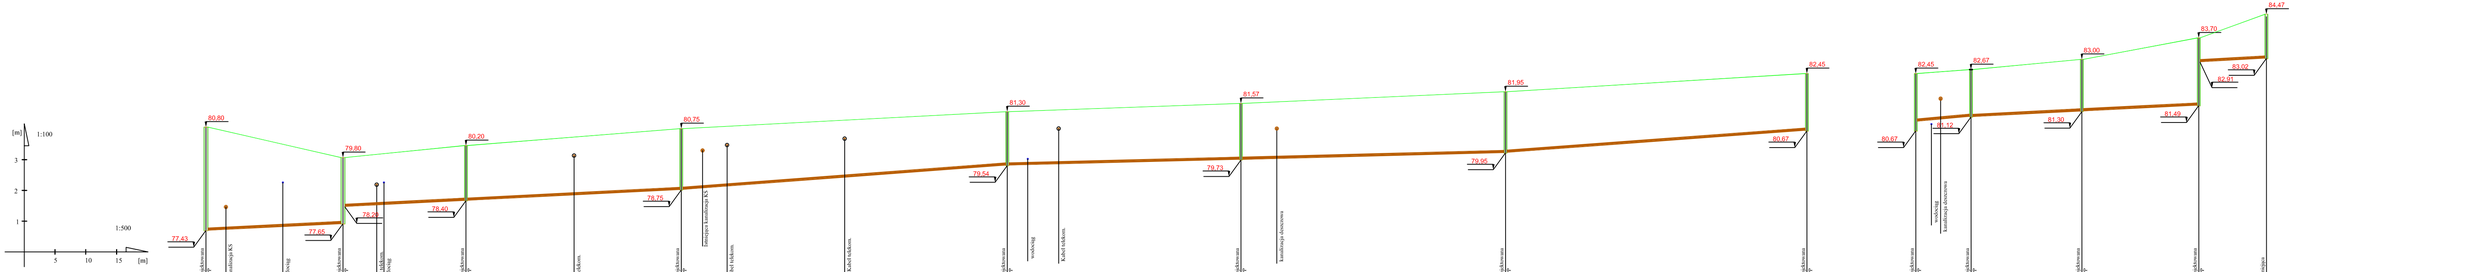

PP=75.00 m.n.p.m

| | | |