OZNACZENIA	RZEDNA TERENU	RZEDNA RUROCIAGU	PRZYKRYCIE	DLUGOSC[m]	SPADEK[%]	MATERIAL SREDNICA	ODLEGLOSC DLUGOSC
S21	74.80	72.05 / 72.61	2.75 / 2.19	6m	1%	PCV200	0
S22	75.20	72.67	2.53	50m	1%	PCV200	6
S23	75.28	73.17	2.11	34m	0,5%	PCV200	56
S24	75.50	73.35	2.15	22m	0,5%	PCV200	90
S25	75.95	73.46 / 74.29	2.49 / 1.66	37m	1%	PCV200	112
S26	76.25	74.66	1.59	25m	0,5%	PCV200	149
S27	76.30	74.79	1.51	34m	0,5%	PCV200	174
S28	76.45	74.96	1.49	27m	1,2%	PCV200	208
S29	77.10	75.30	1.80	50m	0,5%	PCV200	235
S30	77.56	75.55	2.01	50m	0,5%	PCV200	285
S31	77.20	75.80	1.40	10m	1%	PCV200	335
S32	77.26	75.90	1.36	14m	6%	PCV160	345
Sist	77.26	75.90	1.36				345

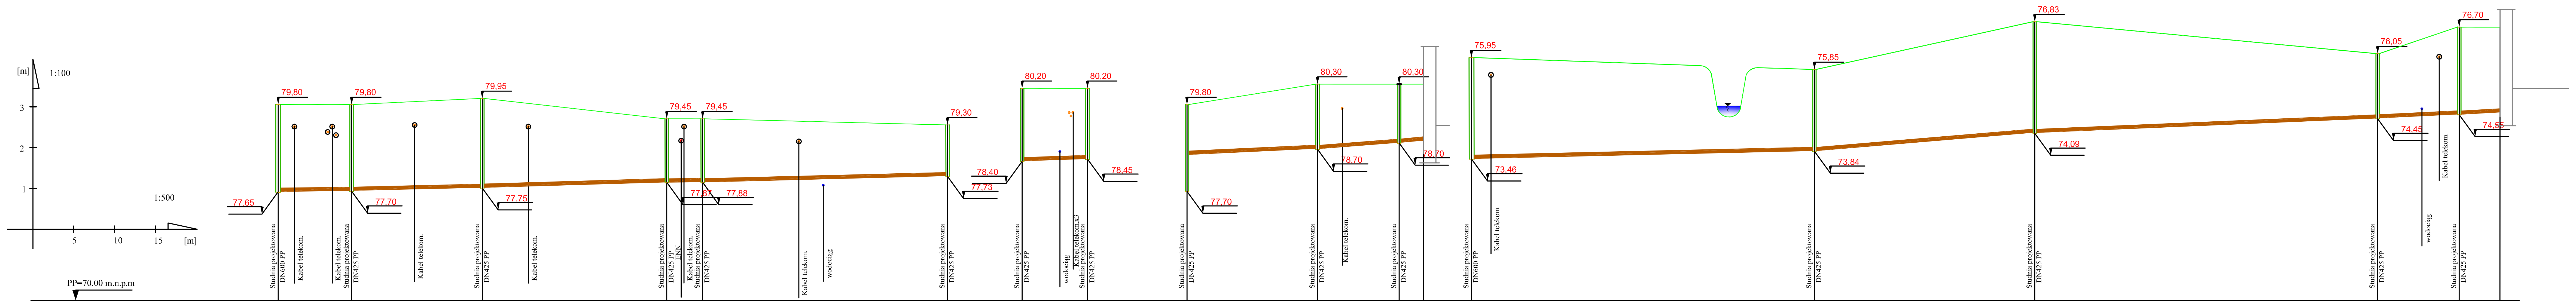

OZNACZENIA	RZEDNA TERENU	RZEDNA RUROCIAGU	PRZYKRYCIE	DLUGOSC[m]	SPADEK[%]	MATERIAL SREDNICA	ODLEGLOSC DLUGOSC
S100	79.80	77.65	2.15	9m	0,5%	PCV200	0
S97	79.80	77.70	2.10	16m	0,5%	PCV200	9
S96	79.95	77.75	2.20	25m	0,5%	PCV200	25
S95	79.45	77.87	1.58	2m	0,5%	PCV200	50
S94	79.45	77.88	1.57	30m	0,5%	PCV200	52
S93	79.30	78.03	1.27				82
S118	80.20	78.40	1.80	8m	0,6%	PCV160	0
S119	80.20	78.45	1.75				8
S97	79.80	77.70 / 78.54	2.10 / 1.26	13m	1,2%	PCV160	0
S98	80.30	78.70	1.60	10m	1,5%	PCV160	16
S99	80.30	78.85 / 78.90	1.45 / 1.40	3m	1,5%	160	26
budynek nr 38							29
S25	75.95	73.46	2.49	42m	0,9%	PCV200	0
S33	75.85	73.84	2.01	27m	0,9%	PCV200	42
S34	76.83	74.09	2.74	42m	0,8%	PCV200	69
S35	76.05	74.45	1.60	10m	1%	PCV200	111
S36	76.70	74.55	2.15	5m	1,5%	PCV160	121
budynek nr 10	76.70	74.63	2.07				126

PROFIL KANALIZACJI SANITARNEJ

BUDOWA SYSTEMU RETENCJI WODY PITNEJ W MIEJSCOWOŚCI ŻELAZNA GÓRA WRAZ Z ROZBUDOWĄ ISTNIEJĄCEJ SIECI KANALIZACYJNEJ ODPROWADZAJĄCEJ ŚCIEKI SANITARNE POPRZEZ MIEJSCOWOŚĆ KRZEWNO DO MIEJSCOWOŚCI GRONÓWKO

Inwestor: Gmina Braniewo., ul. Moniuszki 5, 14–500 Braniewo

Adres inwestycji: dz. nr 364/2,311,192,189,178/1,176/1,176/2,175/1,174/3,188,187/1,187/2,186,173, 323/1,139,351,131,43/1,43/2,401,402,403,410,420,419,353,428,429,448,449,162/7,450,447,158/3,354/1, 462,463,461,459,464,465,471,472,473,474,476,197/7,197/6,197/4,184/6,203/1,162/4,197/2185 obręb ŻELAZNA GÓRA; 188,185,186,193,190,191,326,165,99/4,14,13/1,13/2,194,12 obręb KRZEWNO; 161/2, 316,313,162,237/12,242,312,160,20/80,20/68,20/69,20/57 obręb WOLA LIPOWSKA Gmina Braniewo

Nr rys.4	**Profil sieci kanalizacji sanitarnej**	Data: 03.2023

Projektował: mgr inż. Krzysztof Sobieski, upr. nr WAM/0156/PWOS/15

Sprawdził: mgr inż. Andrzej Telenga, upr. nr WAM/0166/PWOS/12