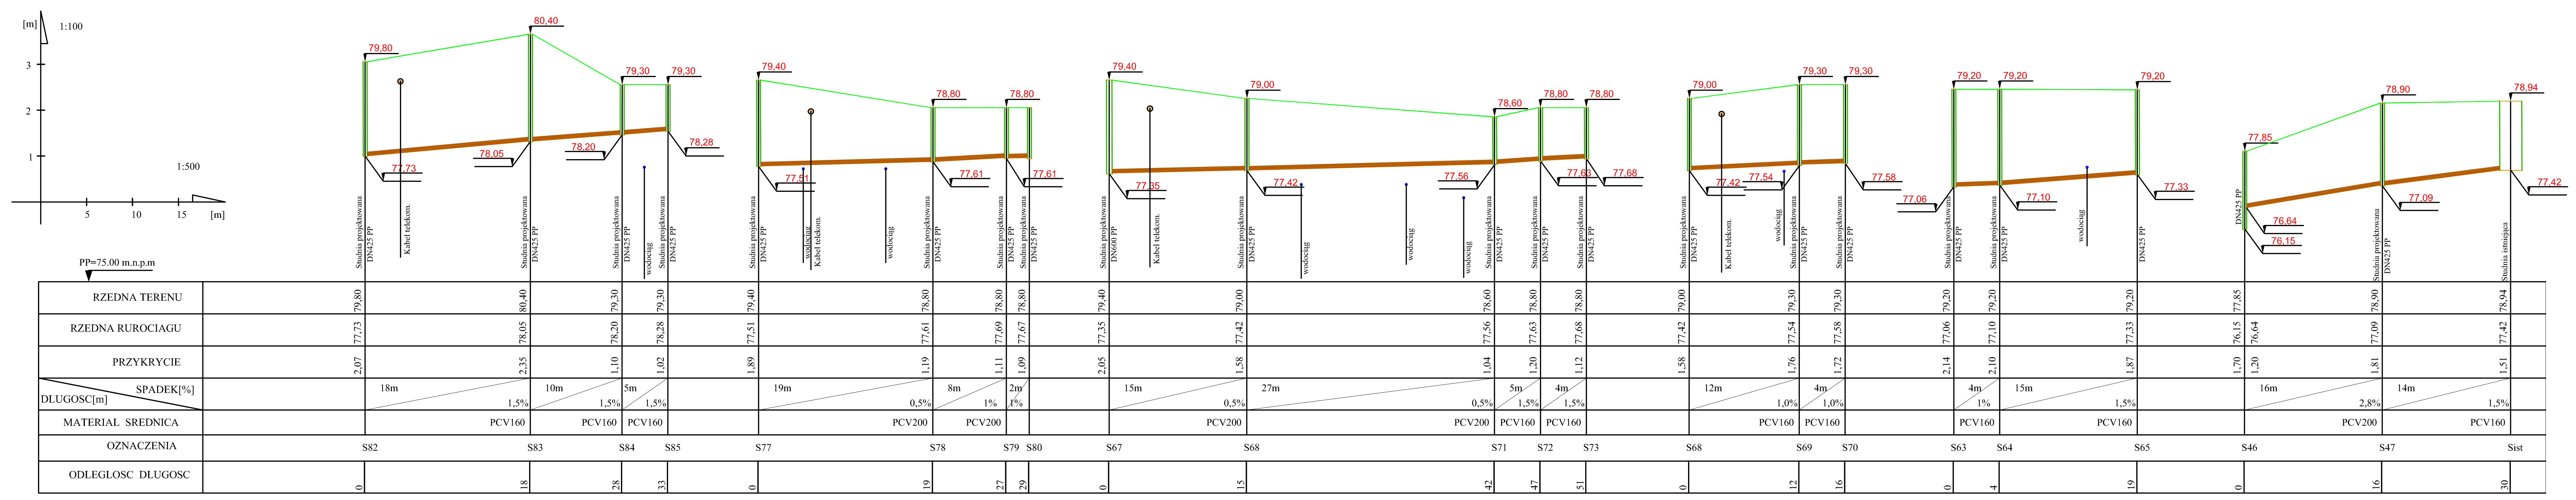

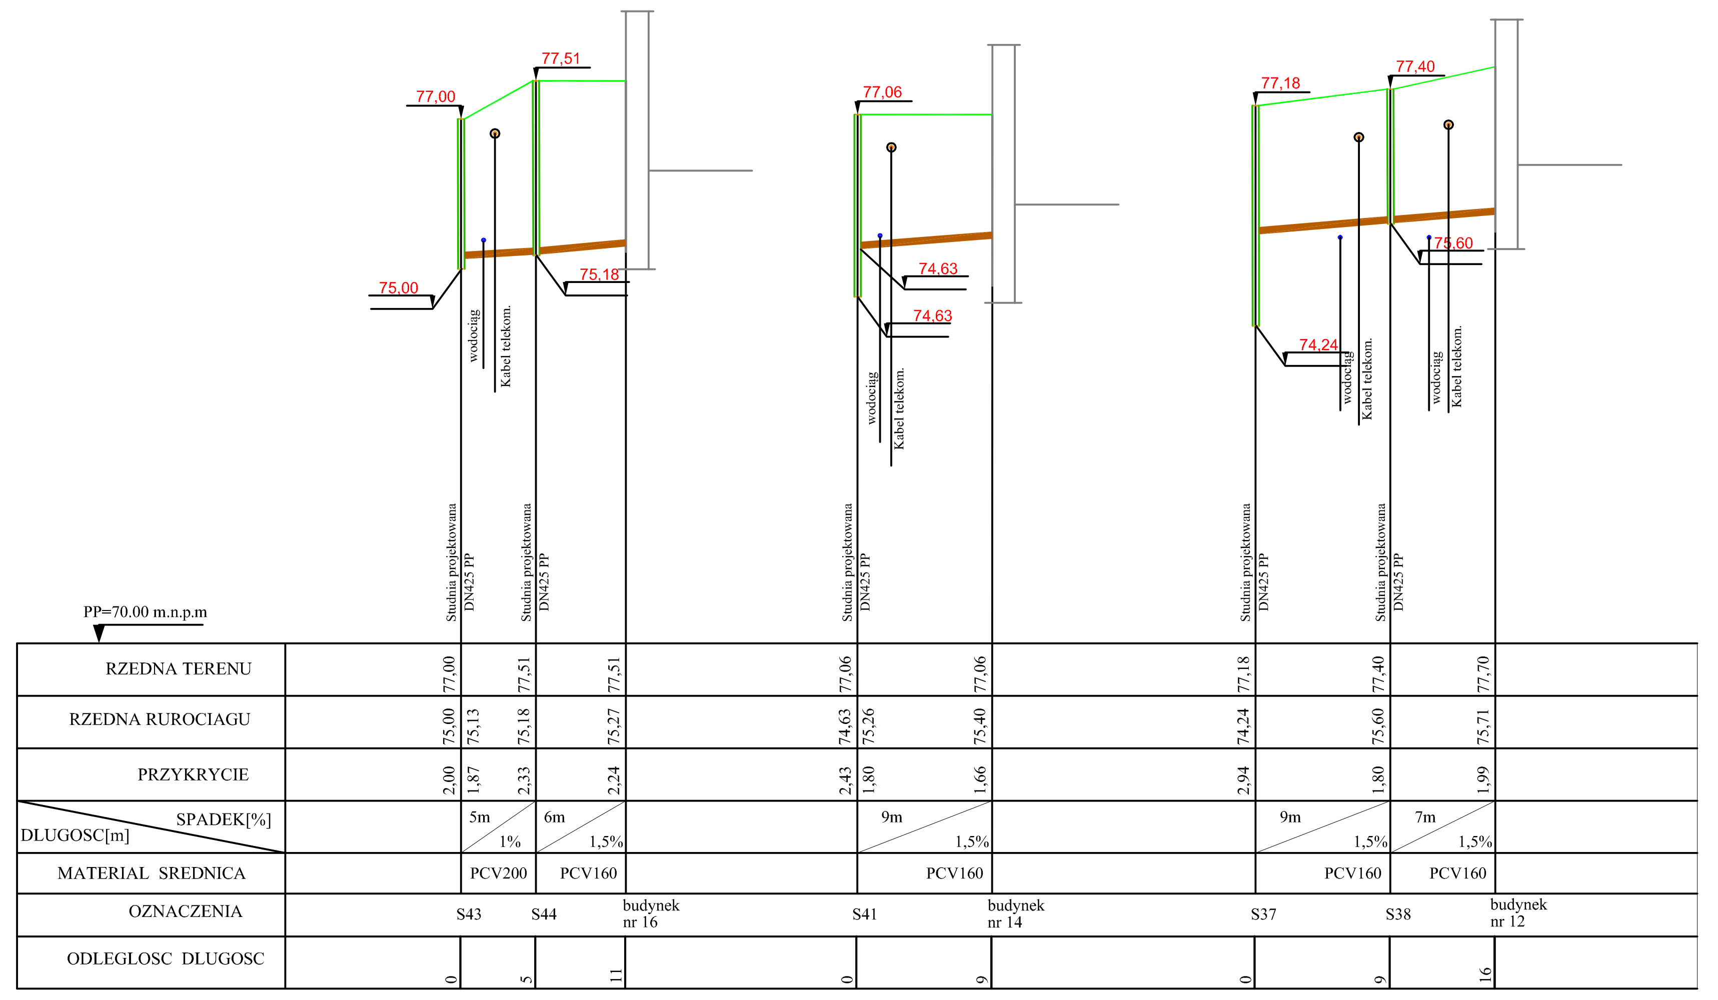

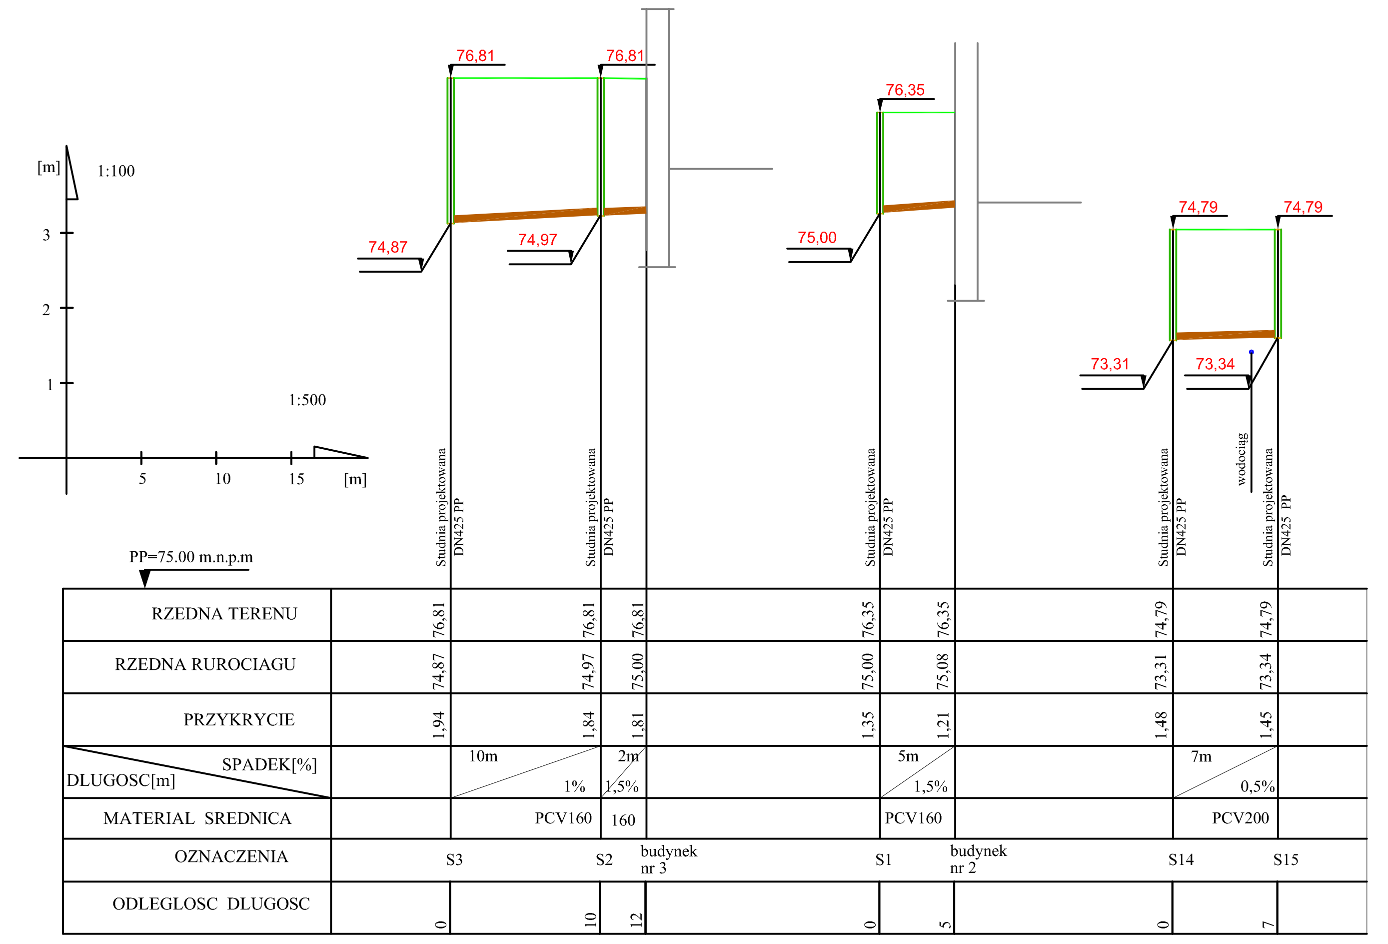

PROFIL KANALIZACJI SANITARNEJ

BUDOWA SYSTEMU RETENCJI WODY PITNEJ W MIEJSCOWOŚCI ŻELAZNA GÓRA WRAZ Z ROZBUDOWĄ ISTNIEJĄCEJ SIECI KANALIZACYJNEJ ODPROWADZAJĄCEJ ŚCIEKI SANITARNE POPRZEZ MIEJSCOWOŚĆ KRZEWNO DO MIEJSCOWOŚCI GRONÓWKO

Inwestor: Gmina Braniewo., ul. Moniuszki 5, 14-500 Braniewo

Adres inwestycji: dz. nr 364/2,311,192,189,178/1,176/1,176/2,175/1,174/3,188,187/1,187/2,186,173, 323/1,139,351,131,43/1,43/2,401,402,403,410,420,419,353,428,429,448,449,162/7,450,447,158/3,354/1, 462,463,461,459,464,465,471,472,473,474,476,197/7,197/6,197/4,184/6,203/1,162/4,197/2185 obręb ŻELAZNA GÓRA; 188,185,186,193,190,191,326,165,99/4,14,13/1,13/2,194,12 obręb KRZEWNO; 161/2, 316,313,162,237/12,242,312,160,20/80,20/68,20/69,20/57 obręb WOLA LIPOWSKA Gmina Braniewo

Nr rys.6	**Profil sieci kanalizacji sanitarnej**	Data: 03.2023

Projektował: mgr inż. Krzysztof Sobieski, upr. nr WAM/0156/PWOS/15

Sprawdził: mgr inż. Andrzej Telenga, upr. nr WAM/0166/PWOS/12