PROFIL KANALIZACJI SANITARNEJ

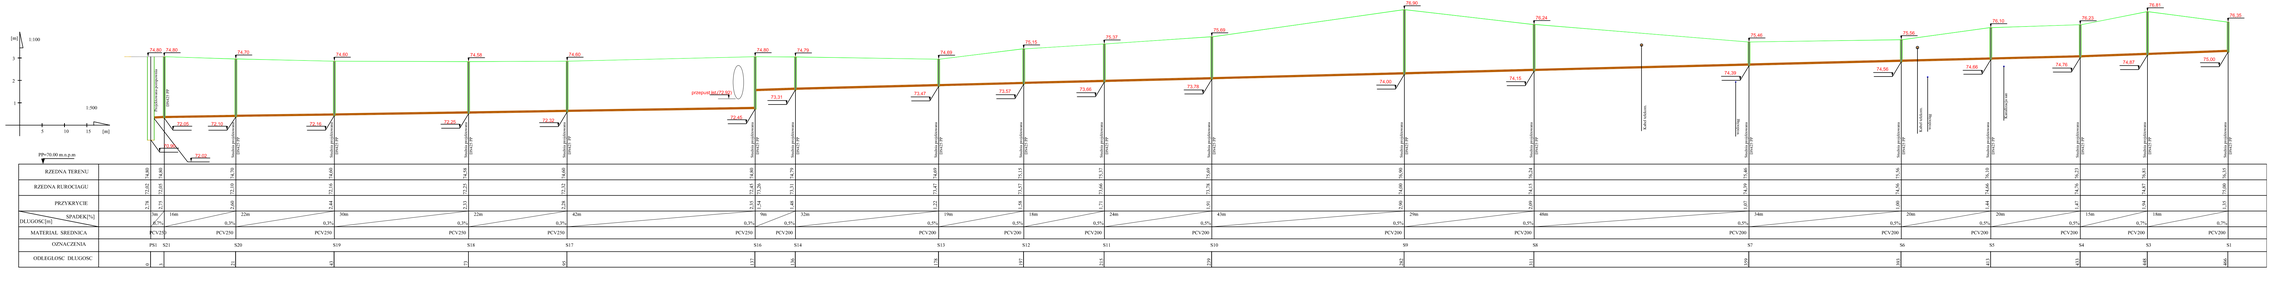
[m] 1:100
1:500
[m]
PP=70.00 m.n.p.m
74.80
74.80
74.70
74.60
74.58
74.60
74.80
74.79
74.69
75.15
75.37
75.69
76.90
76.24
75.46
75.66
76.15
76.23
76.61
76.35
74.78
74.78
74.78