


KARTA DOBORU PRZEPOMPOWNI ŚCIEKÓW

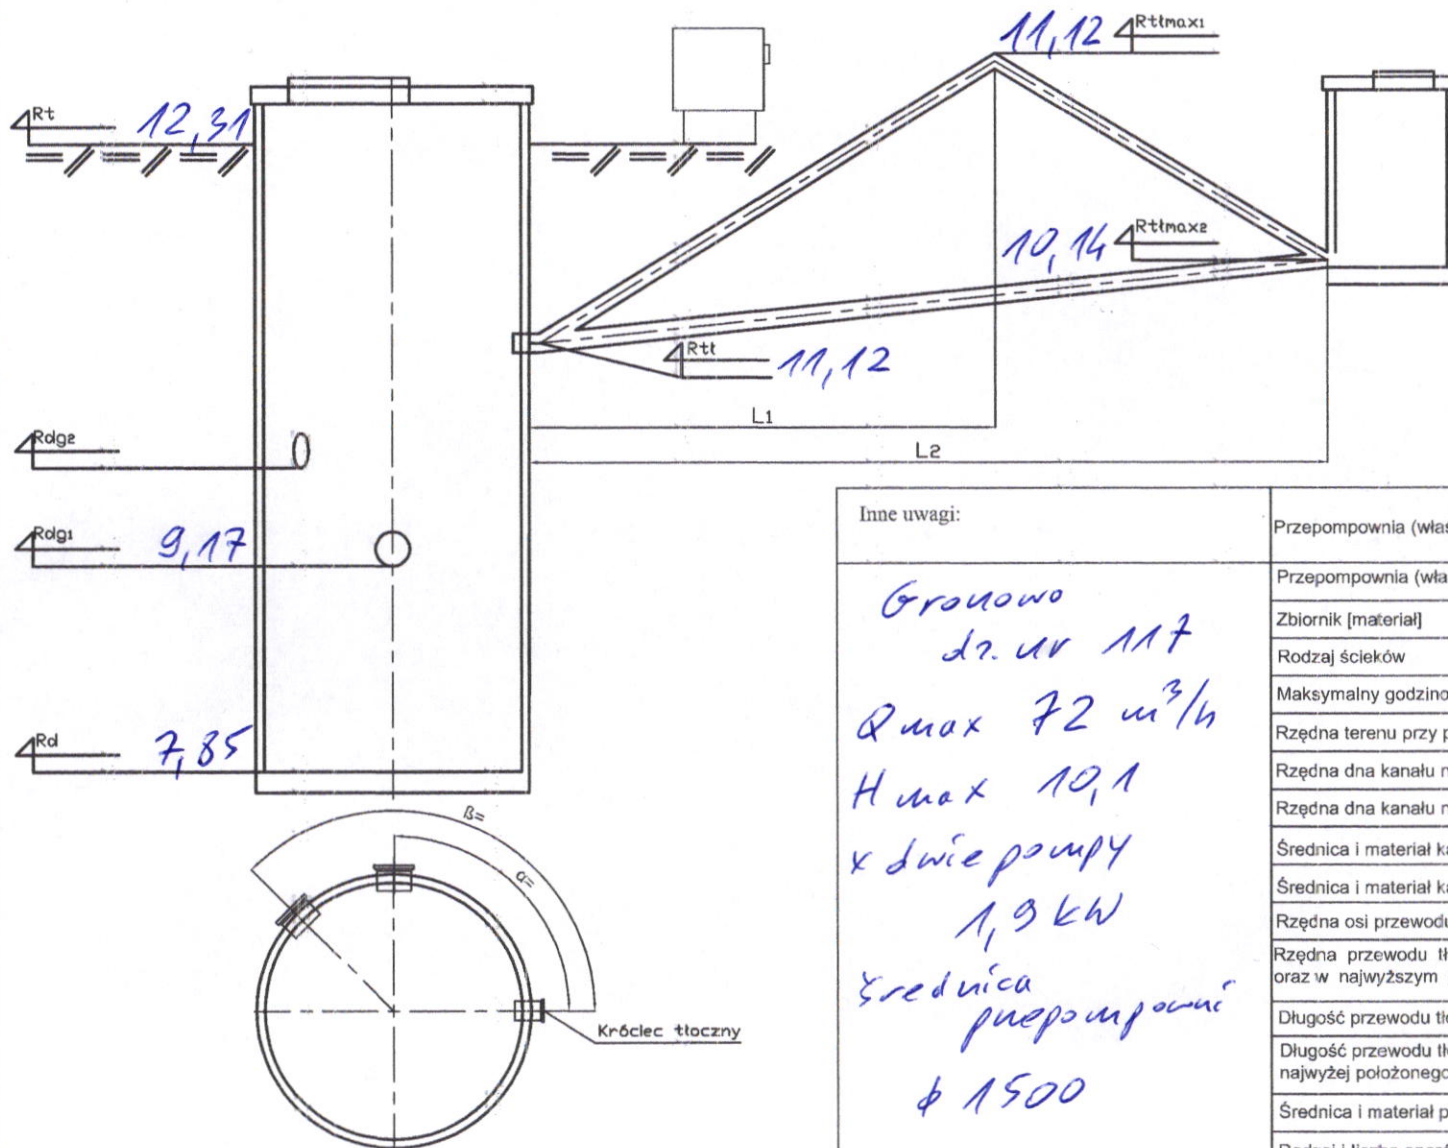

Inne uwagi:

Gronowo
dz. nr 117
 $Q_{max} 72 \text{ m}^3/\text{h}$
 $H_{max} 10,1$
x dwie pompy
1,9 kW
średnica
przepompowni
 $\phi 1500$

Przepompownia (właściwe zaznaczyć)

PS(praca naprzemienna pomp)
PWD(praca równoległa pomp)
PD(przydomowa - 1-pompowa)

Przepompownia (właściwe zaznaczyć)

~~P(w drodze)~~ / N(w terenie zielonym)

Zbiornik [materiał]

beton

Rodzaj ścieków

bytowe

Maksymalny godzinowy napływ ścieków [Q_{hmax} (l/s)]

Rzędna terenu przy przepompowni [Rt]

12,31

Rzędna dna kanału napływowego [Rdg1]

9,17

Rzędna dna kanału napływowego [Rdg2]

PE 200

Średnica i materiał kanału napływowego [Rdg1]

Średnica i materiał kanału napływowego [Rdg2]

Rzędna osi przewodu tłocznego [Rtl]

11,12

Rzędna przewodu tłocznego na wlocie do odbiornika (R_{tlmax2}) oraz w najwyższym punkcie na trasie do odbiornika (R_{tlmax1})

10,14 11,12

Długość przewodu tłocznego L [m]

120 m

Długość przewodu tłocznego od przepompowni do punktu najwyższego położonego na trasie rurociągu tłocznego L1 [m]

0

Średnica i materiał przewodu tłocznego

PE 90

Rodzaj i liczba oporów miejscowych na trasie rurociągu tłocznego

Ciśnienie w odbiorniku ścieków [mH2O]

0

Kąt pomiędzy napływem ścieków a rurociągiem tłocznym (α)

180

Kąt pomiędzy napływem ścieków a rurociągiem tłocznym (β)

Nazwa firmy, adres korespondencyjny

Osoba do kontaktu, telefon, e-mail

Przepompownia (lokalizacja)

Gronowo dz. nr 117