


KARTA DOBORU PRZEPOMPOWNI ŚCIEKÓW

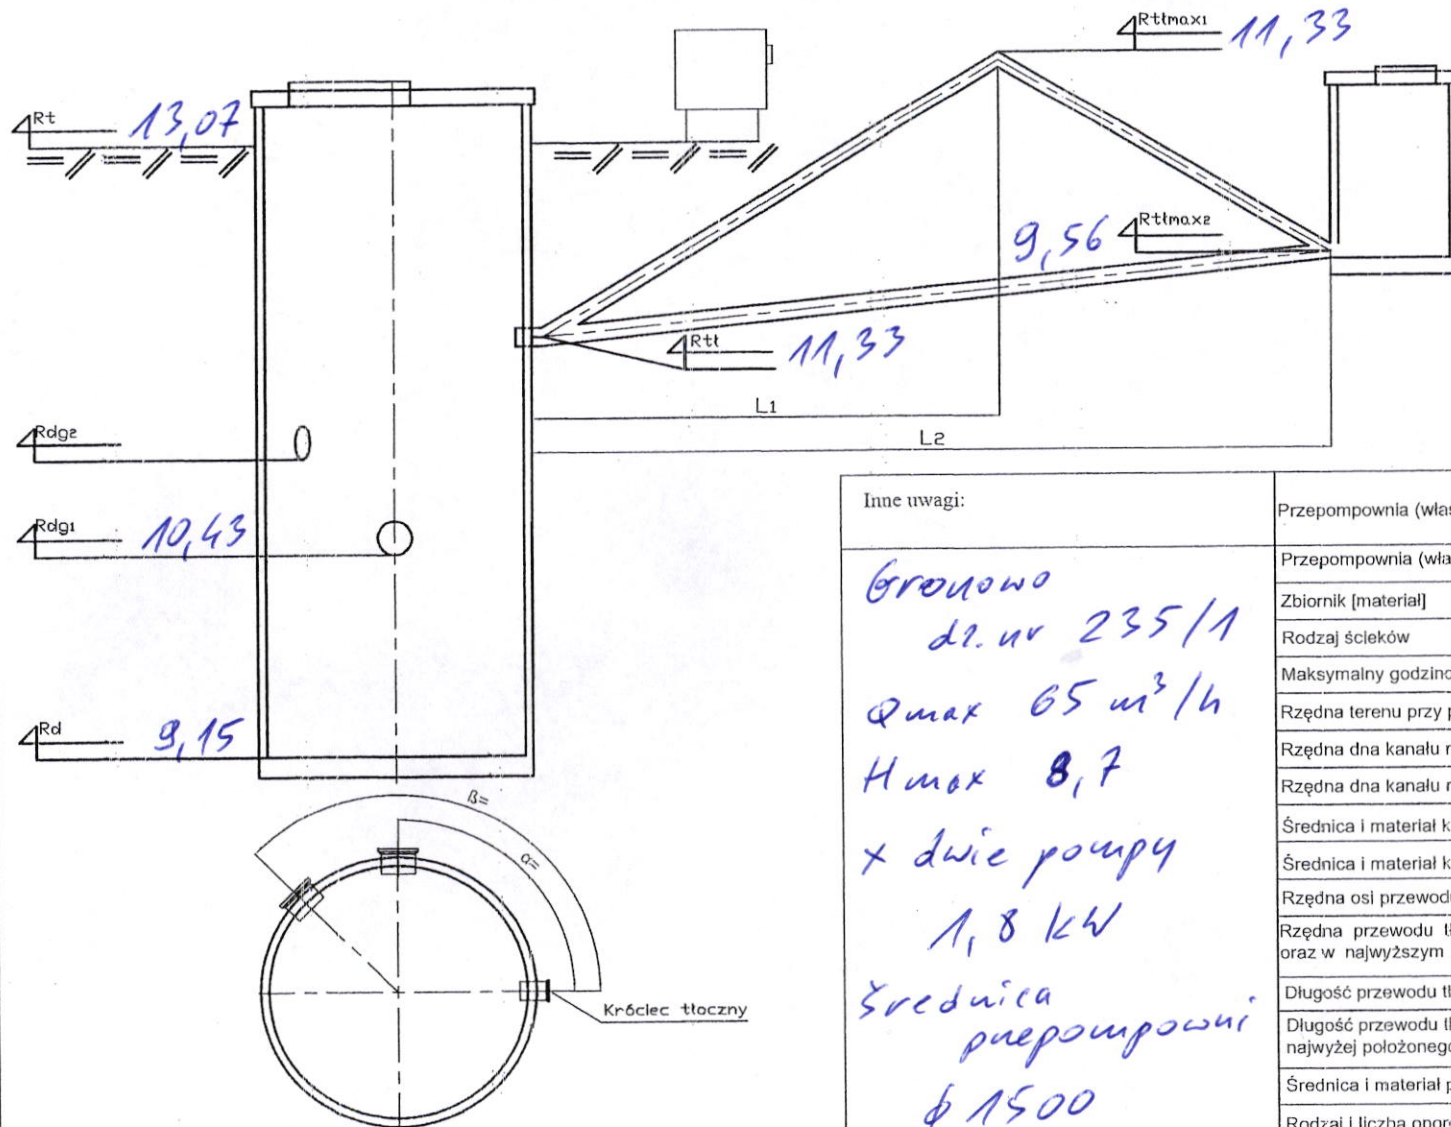

Inne uwagi:

Gradowo
dz. nr 235/1
 $Q_{max} 65 m^3/h$
 $H_{max} 8,7$
x dwie pompy
1,8 kW
Średnica
przepompowni
 $\phi 1500$

Przepompownia (właściwe zaznaczyć)	PS(praca naprzemienna pomp) PWD(praca równoległa pomp) PD(przydomowa - 1-pompowa)
Przepompownia (właściwe zaznaczyć)	P(w drodze) / N(w terenie zielonym)
Zbiornik [materiał]	beton
Rodzaj ścieków	bytowe
Maksymalny godzinowy napływ ścieków [Q_{hmax} (l/s)]	
Rzędna terenu przy przepompowni [Rt]	11,33
Rzędna dna kanału napływowego [Rdg1]	10,43
Rzędna dna kanału napływowego [Rdg2]	
Średnica i materiał kanału napływowego [Rdg1]	TCV 200
Średnica i materiał kanału napływowego [Rdg2]	
Rzędna osi przewodu tłoczego [Rtl]	11,33
Rzędna przewodu tłoczego na wlocie do odbiornika (Rtl_{max2}) oraz w najwyższym punkcie na trasie do odbiornika (Rtl_{max1})	9,56 11,33
Długość przewodu tłoczego L [m]	260 m
Długość przewodu tłoczego od przepompowni do punktu najwyższego położonego na trasie rurociągu tłoczego L1 [m]	0
Średnica i materiał przewodu tłoczego	PE 90
Rodzaj i liczba oporów miejscowych na trasie rurociągu tłoczego	
Cięśnienie w odbiorniku ścieków [mH2O]	0
Kąt pomiędzy napływem ścieków a rurociągiem tłocznym (α)	30
Kąt pomiędzy napływem ścieków a rurociągiem tłocznym (β)	
Przepompownia (lokalizacja)	Gradowo dz. nr 235/1

Nazwa firmy, adres korespondencyjny

Osoba do kontaktu, telefon, e-mail