


KARTA DOBORU PRZEPOMPOWNI ŚCIEKÓW

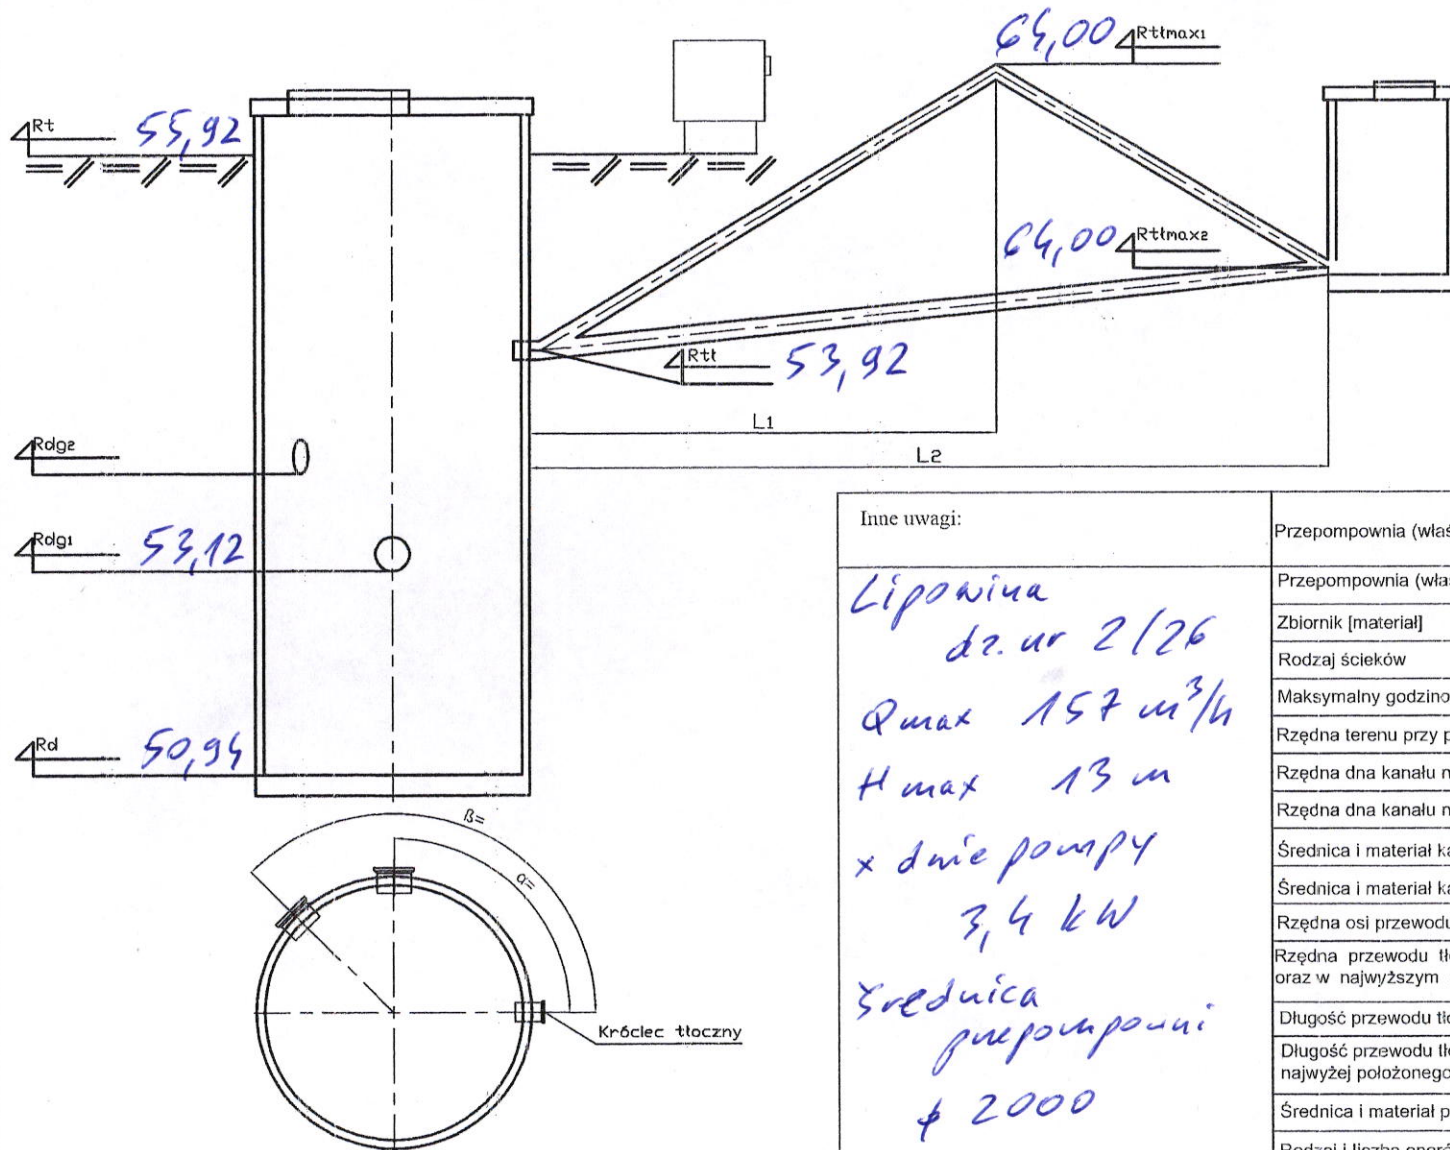

Inne uwagi:

Lipowina
dz. nr 2/26
 $Q_{max} 157 m^3/h$
 $H_{max} 13 m$
x dwie pompy
3,4 kW
średnica
przepompowni
φ 2000

Przepompownia (właściwe zaznaczyć)

PS(praca naprzemienna pomp)
PWD(praca równoległa pomp)
PD(przydomowa - 1-pompowa)
P(w drodze) / N(w terenie zielonym)

Przepompownia (właściwe zaznaczyć)

Zbiornik [material]

beton

Rodzaj ścieków

bytowe

Maksymalny godzinowy napływ ścieków [Q_{hmax} (l/s)]

Rzędna terenu przy przepompowni [Rt]

55,92

Rzędna dna kanału napływowego [Rdg1]

53,12

Rzędna dna kanału napływowego [Rdg2]

-

Średnica i materiał kanału napływowego [Rdg1]

PCV 200

Średnica i materiał kanału napływowego [Rdg2]

Rzędna osi przewodu tłocznego [Rt]

53,92

Rzędna przewodu tłocznego na wlocie do odbiornika (Rt_{lmax2}) oraz w najwyższym punkcie na trasie do odbiornika (Rt_{lmax1})

64,00

Długość przewodu tłocznego L [m]

30 m

Długość przewodu tłocznego od przepompowni do punktu najwyższego położonego na trasie rurociągu tłocznego L1 [m]

30 m

Średnica i materiał przewodu tłocznego

PE 110

Rodzaj i liczba oporów miejscowych na trasie rurociągu tłocznego

Ciśnienie w odbiorniku ścieków [mH₂O]

0

Kąt pomiędzy napływem ścieków a rurociągiem tłocznym (α)

270

Kąt pomiędzy napływem ścieków a rurociągiem tłocznym (β)

-

Nazwa firmy, adres korespondencyjny

Osoba do kontaktu, telefon, e-mail

Przepompownia (lokalizacja)

Lipowina dz. nr 2/26