


KARTA DOBORU PRZEPOMPOWNI ŚCIEKÓW

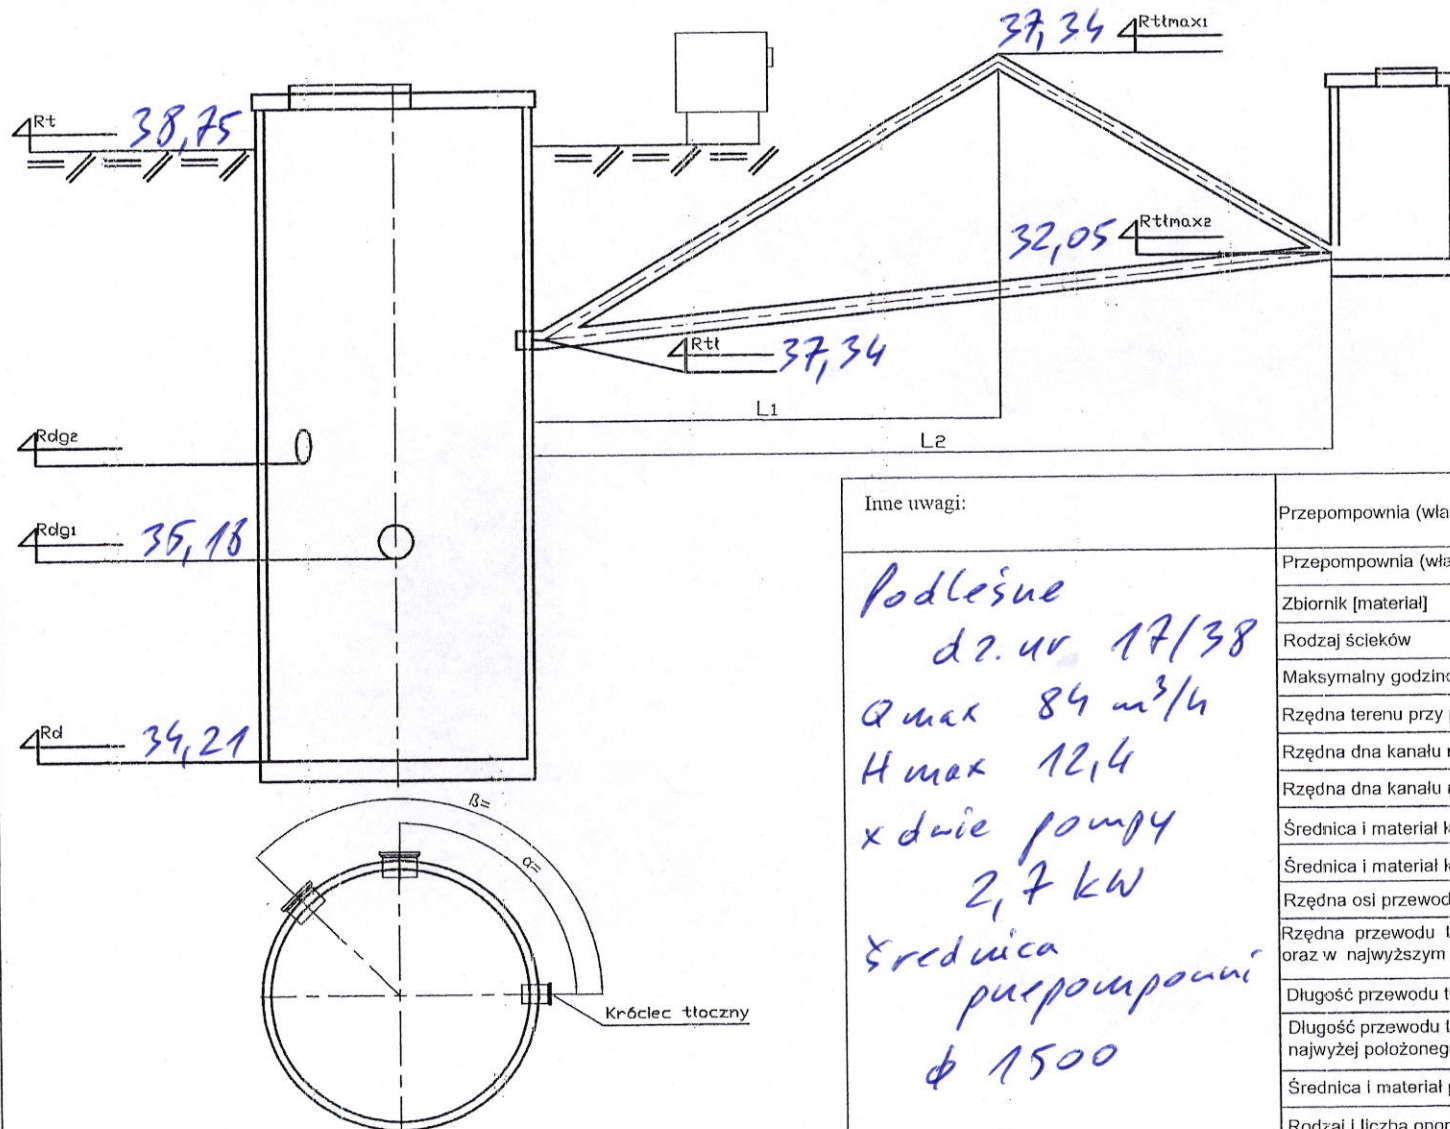

Inne uwagi:

Podlesie
dz. nr 17/38
 $Q_{max} 84 m^3/h$
 $H_{max} 12,4$
x dwie pompy
2,7 kW
średnica
przepompowni
 $\phi 1500$

Przepompownia (właściwe zaznaczyć)	PS(praca naprzemienna pomp) PWD(praca równoległa pomp) PD(przydomowa - 1-pompowa)
Przepompownia (właściwe zaznaczyć)	P(w drodze) / N(w terenie zielonym)
Zbiornik [materiał]	beton
Rodzaj ścieków	bytowe
Maksymalny godzinowy napływ ścieków [Q_{hmax} (l/s)]	
Rzędna terenu przy przepompowni [Rt]	38,75
Rzędna dna kanału napływowego [Rdg1]	35,18
Rzędna dna kanału napływowego [Rdg2]	-
Średnica i materiał kanału napływowego [Rdg1]	PCV 200
Średnica i materiał kanału napływowego [Rdg2]	
Rzędna osi przewodu tłoczego [Rtl]	37,34
Rzędna przewodu tłoczego na wlocie do odbiornika (Rtlmax2) oraz w najwyższym punkcie na trasie do odbiornika (Rtlmax1)	32,05 37,34
Długość przewodu tłoczego L [m]	1200 m
Długość przewodu tłoczego od przepompowni do punktu najwyżej położonego na trasie rurociągu tłoczego L1 [m]	0 m
Średnica i materiał przewodu tłoczego	PE 80
Rodzaj i liczba oporów miejscowych na trasie rurociągu tłoczego	
Ciśnienie w odbiorniku ścieków [mH2O]	0
Kąt pomiędzy napływem ścieków a rurociągiem tłocznym (α)	270
Kąt pomiędzy napływem ścieków a rurociągiem tłocznym (β)	
Przepompownia (lokalizacja)	Podlesie dz. nr 17/38

Nazwa firmy, adres korespondencyjny

Osoba do kontaktu, telefon, e-mail