


PRZEKRÓJ A-A
skala 1:50

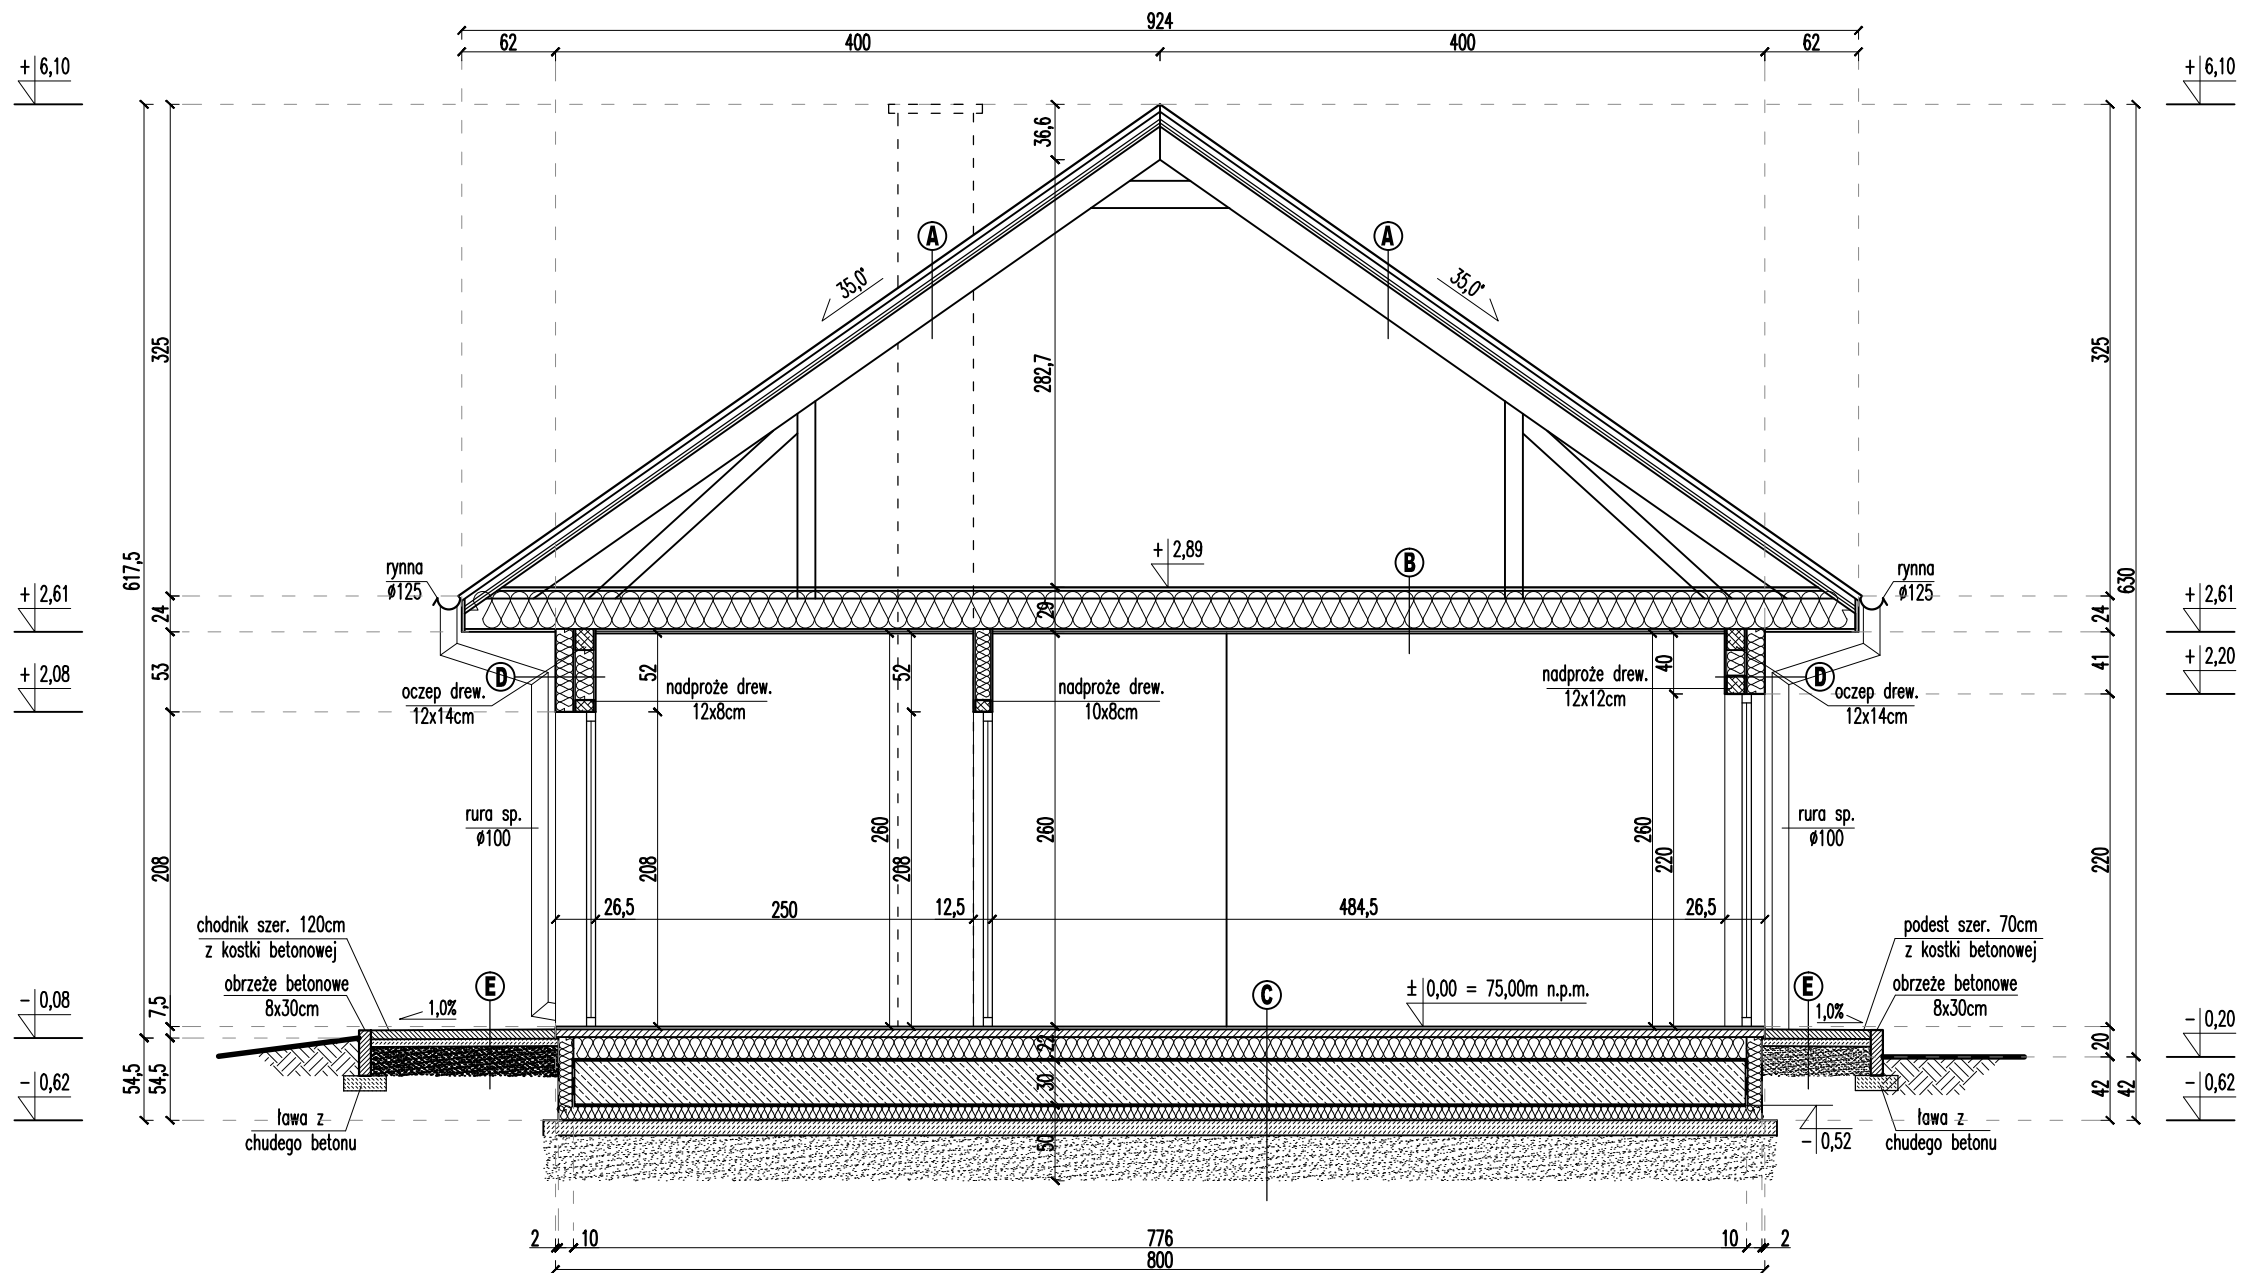

Przekrój A:

- dachówki betonowe
- łaty 60x40mm
- kontrłaty 60x25mm
- folia paroprzepuszczalna
- deskowanie gr. 22mm
- krokwie 60x180mm

Przekrój B:

- płyty OSB 25mm
- ruszt drew. 40x60mm
- belki 60x200mm
- wełna miner. 25cm między belkami
- folia paroizolacyjna
- płyty GKF 15mm

Przekrój C:

- parkiet 2cm
- wylewka cementowa 5cm zbrojona siatką posadzkową #3 10x10cm
- folia PE
- styropian EPS100 15cm
- płyta żelbetowa 30cm
- folia PE
- styropian XPS 10cm
- chudy beton 10cm
- podbudowa piaszkowa 30cm

Przekrój D:

- tynk cienkowarstwowy 3mm
- styropian EPS70 12cm
- płyty włóknocementowe 12mm
- ściana szkieletowa drewniana 12cm
- wełna mineralna między słupami 12cm
- płyty włóknocementowe 12mm

Przekrój E:

- kostka betonowa 6cm
- podsypka cementowo-piaskowa 5cm
- podsypka żwirowo-piaskowa 20cm

BUDOWA BUDYNKU MIESZKALNEGO JEDNORODZINNEGO

Tytuł
rysunku:

Przekrój A-A

Nr rys.:
A.3

skala
1:50

Proj. arch.: mgr inż. arch. Kamil Kryger
upr. nr 11/WMOKK/2022

data:
06.2026