
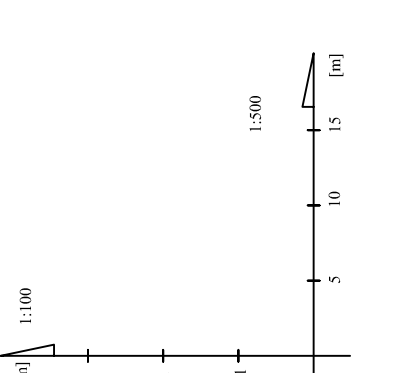


PROFIL KANALIZACJI SANITARNEJ

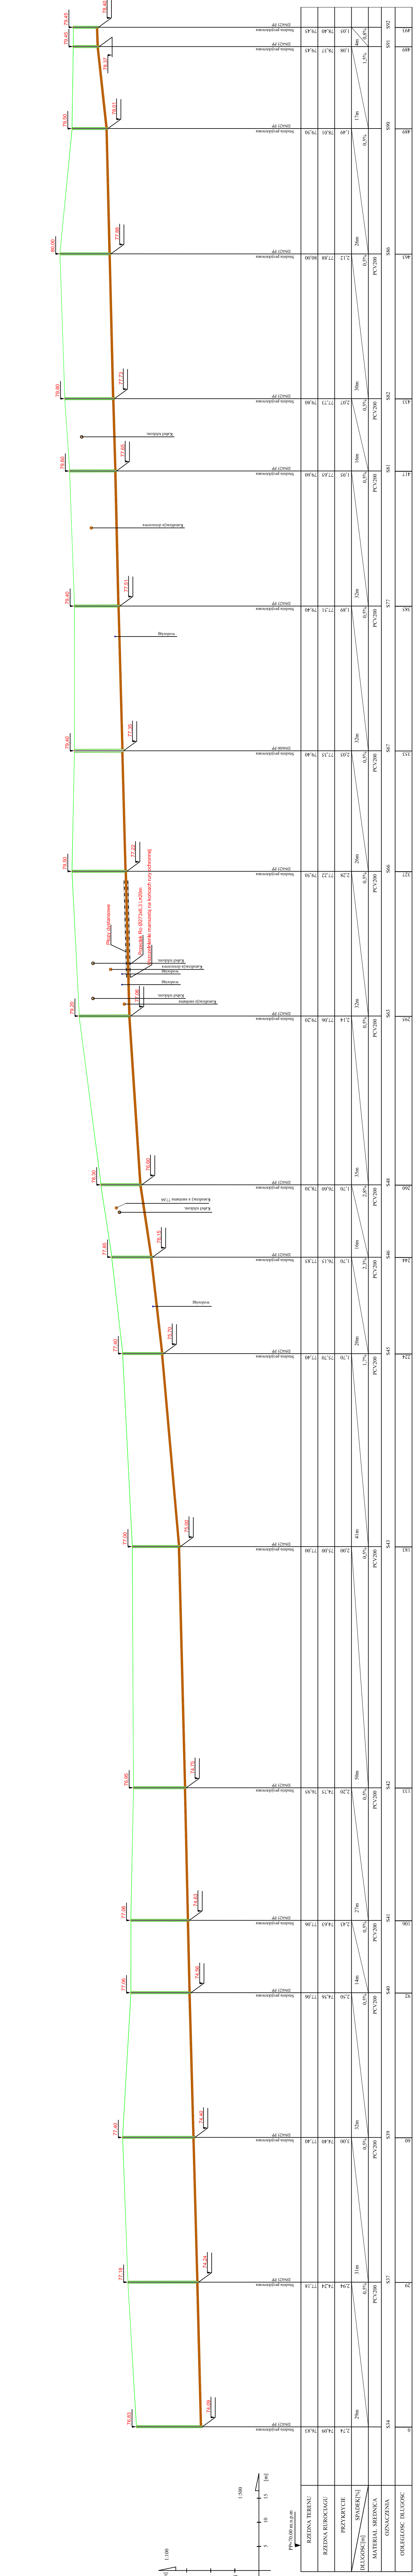

BUDOWA SYSTEMU RETENCJI WODY PITNEJ W MIEJSCOWOŚCI ŻELAZNA GÓRA WRAZ Z ROZBUDOWĄ ISTNIEJĄCEJ SIECI KANALIZACYJNEJ ODPROWADZAJĄCEJ ŚCIEKI SANITARNE POPRZEC MIEJSCOWOŚĆ KRZEWNO DO MIEJSCOWOŚCI GRONOWKO


Adres inwestycji: dz. nr 364/2, 311/192, 188, 178/1, 176/1, 176/2, 175/1, 174/3, 188, 187/1, 187/2, 186, 173, 303/1, 138, 351, 13, 143/2, 40, 402, 403, 410, 420, 419, 353, 428, 448, 449, 162/7, 450, 447, 158/3, 354/1, 462, 463, 461, 459, 464, 465, 471, 472, 473, 474, 476, 197/2, 197/6, 197/4, 184/6, 203/1, 167/4, 197/2, 185, 468p, 76, 120, 121, 122,1000.

Nr rys-3
 Prof. sieci kanalizacji sanitarnej
 Data: 03.2023

Projektant: mgr inż. Krzysztof Sobieski, upr. nr WAM/0156/PWOS/15
 Sprawdził: mgr inż. Andrzej Telega, upr. nr WAM/0166/PWOS/12