
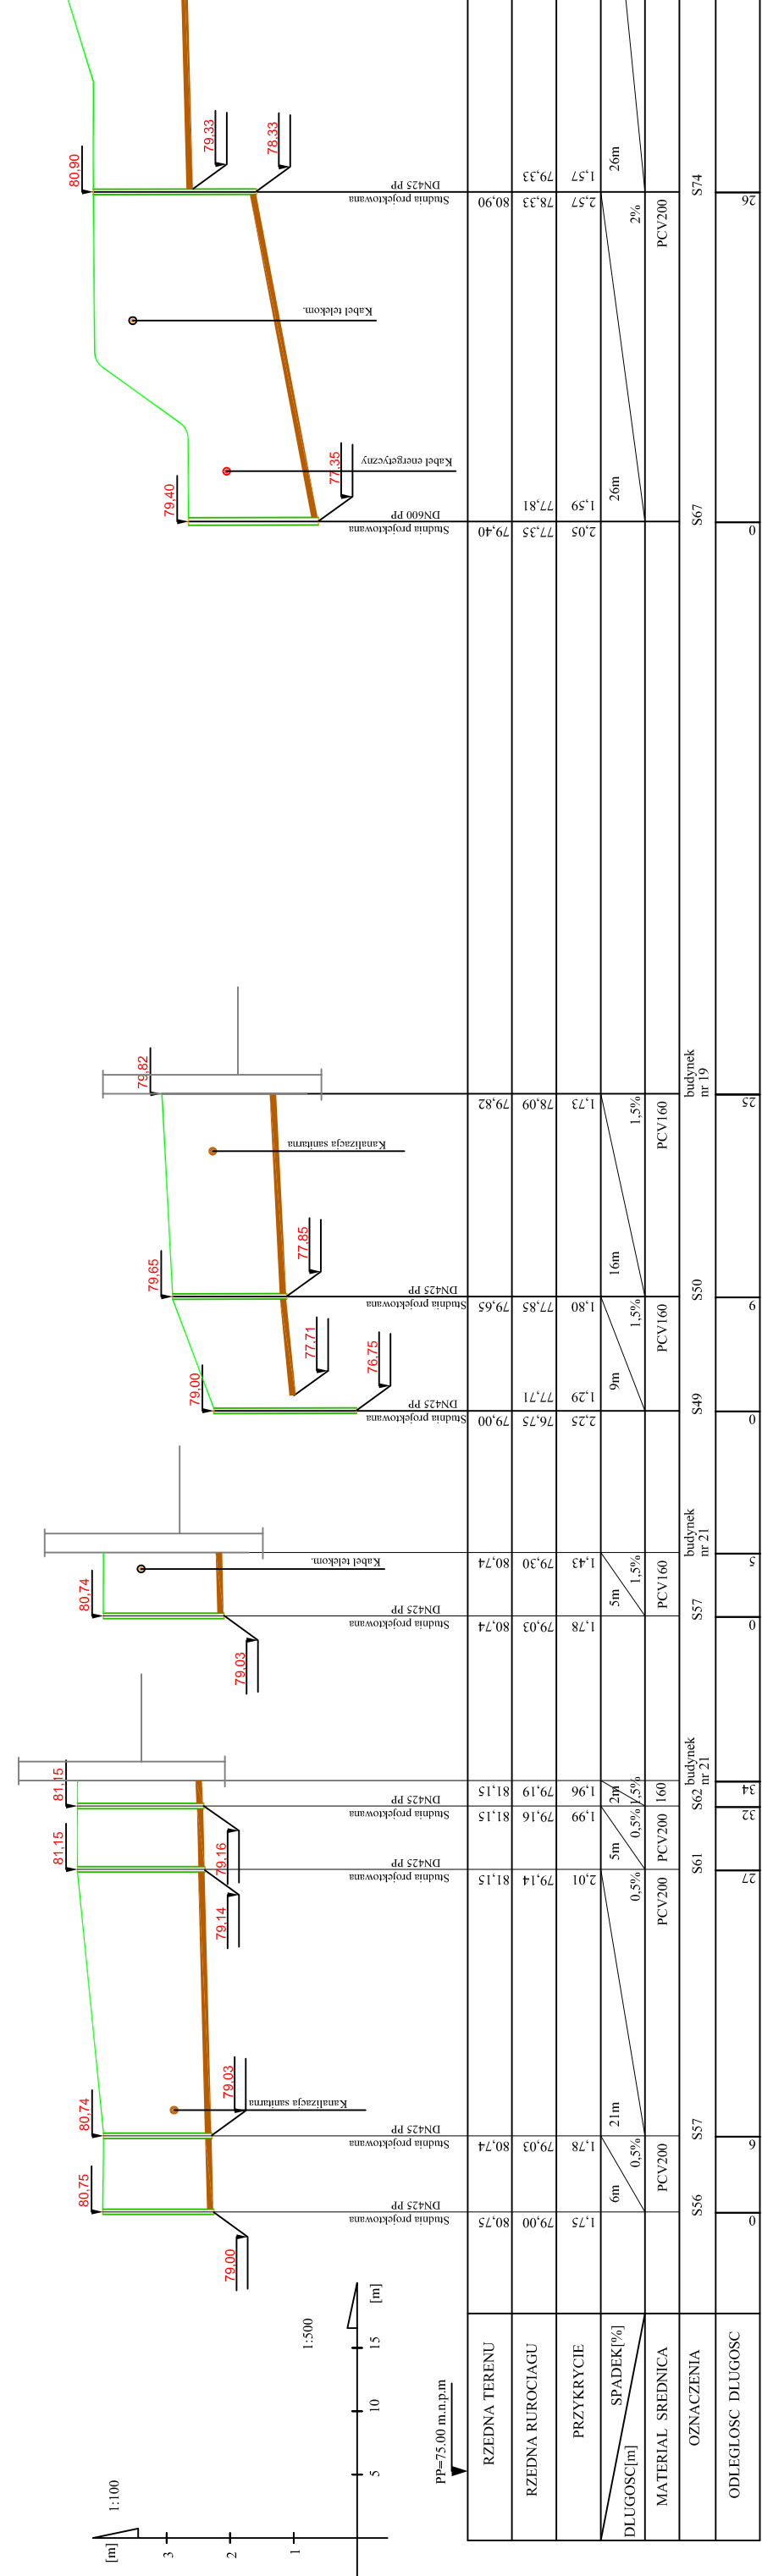



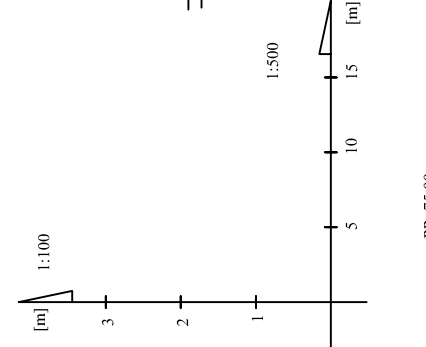


BUDOWA SYSTEMU RETENCJI WODY PITNEJ W MIEJSCOWOŚCI ŻELAZNA GÓRA WRAZ Z ROZBUDOWĄ ISTNIEJĄCEJ SIECI KANALIZACYJNEJ ODPROWADZAJĄCEJ ŚCIEKI SANITARNE POPRZEC MIEJSCOWOŚĆ KRZEWNO DO MIEJSCOWOŚCI GRONOWKO

Investor: Gmina Braniewo, ul. Moniuszki 5, 14-500 Braniewo
 Adres inwestycji: dz. nr 364/2,31,192,189,178/1,176/1,176/2,175/1,174/3,188,187/1,187/2,186,173,323/1,139,351,131,43/1,43/2,401,402,403,410,420,419,353,428,429,448,449,162/1,450,447,189/3,354/1,462,463,464,459,464,465,471,473,473,474,76,197/1,197/6,197/4,184/6,203/1,162/1,197/1,185, 466p ŻELAZNA GÓRA; 188,185,186,193,190,191,206,165,99/4,14,13/1,13/2,194,12, 466p KRZEWNO; 161/2, 376,313,162,237/1,242,312,160,207,68,207,68,207/57 466p WOLA LIPOWSKA, Gmina Braniewo

Nr rys: 5
 Profili sieci kanalizacji sanitarnej
 Data: 03.2023

Projektant: mgr inż. Krzysztof Sobieski, upr. nr MW/0156/PWOS/15
 Sprawdził: mgr inż. Andrzej Telega, upr. nr MW/0166/PWOS/12

PROFIL KANALIZACJI SANITARNEJ